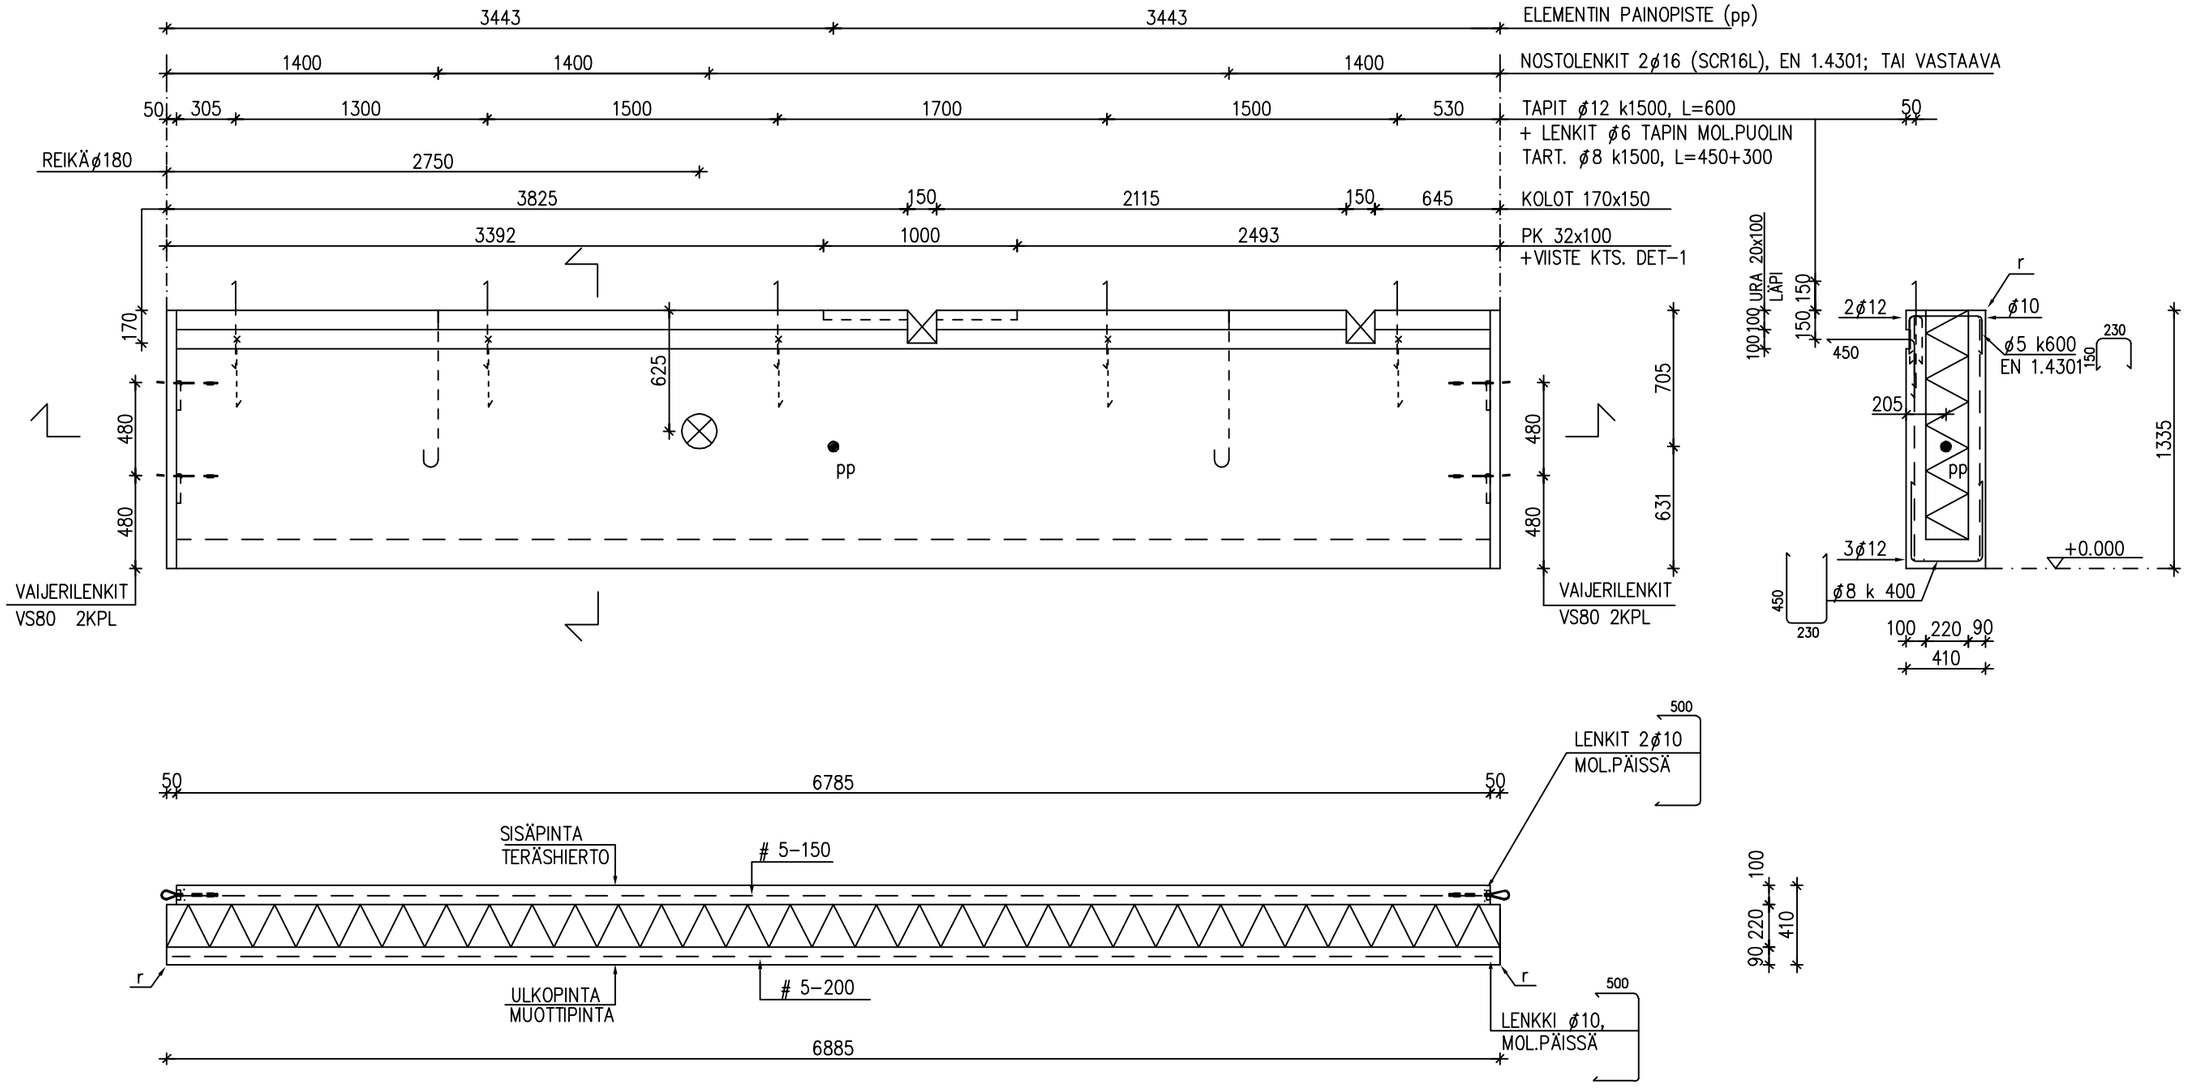

ELEMENTIN PAINO: 4.5 t
BETONI ULKOKUORI: KÄYTTÖIKÄ 50v.; C30/37; RASITUSLUOKKA XC3, XF1; KIVIAINEEN MAKSIMI RAEKOKO ø12 mm;
BETONIPEITTEEN NIMELLISARVO 35 mm, SALLITTU MITTAPOIKKEAMA 10mm
SISÄKUORI: KÄYTTÖIKÄ 100v.; C30/37; RASITUSLUOKKA XC2; KIVIAINEEN MAKSIMI RAEKOKO ø16mm;
BETONIPEITTEEN NIMELLISARVO 35 mm, SALLITTU MITTAPOIKKEAMA 10mm
LÄMMÖNERISTE: EPS 100S
TERÄS ø = B500B TAI VASTAAVA, ø = S235JRG2, VERKOT B500K, NOSTOLENKIT EN 1.4301
VALMISTUSTOLERANSSIT: BETONIELEMENTTIEN TOLERANSSIT 2003, LUOKKA N
PINTALUOKAT: – ULKOPINTA: MUO-A
– SISÄPINTA: THI-A
TERÄSTEN JATKOSPITUUDET: ø 12=600 mm, ø 8=450 mm, ø 10=500 mm, VERKKOJEN JATKOKSET 2 SILMÄVÄLIÄ
PIELITERÄKSET JATKETAAN NURKISSA. AUKKOJEN YMPÄRILLÄ PIELITERÄKSET L=AUKKO+1000 mm
KYNÄPYÖRISTYS (r) MERKITYISSÄ KULMISSA
PK = PAINEKYLLÄSTETTY URAPUU, LUOKKA AB

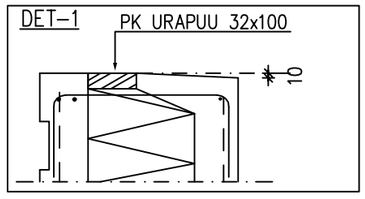

Betoniteollisuus ry

26.02.2010

MALLIPIIRUSTUS

ID no	KORKO AP+	KERROS
2	+0.000	

RAKENNEPIIRUSTUS — No

TYÖN NIMI

SOKKELIELEMENTTI **AR-01** — MK

VALMISTETAAN: KPL — EI MK: SSA

TOIMISTON NIMI — SUUN

PVM TARK

SUUNN	TYÖN No	PIIR No
RAK		AR-01