


Rakennuskohde	Sisältö JÄNNEBETONIPALKIN LIITOS PALKKIIN PILARIN ULKOPUOLELLA		
Suunnittelija PARMA OY	Työn nro		Piir. nro
	Päiväys	Tekijä	T_DET 14

Mittakaava
1:10

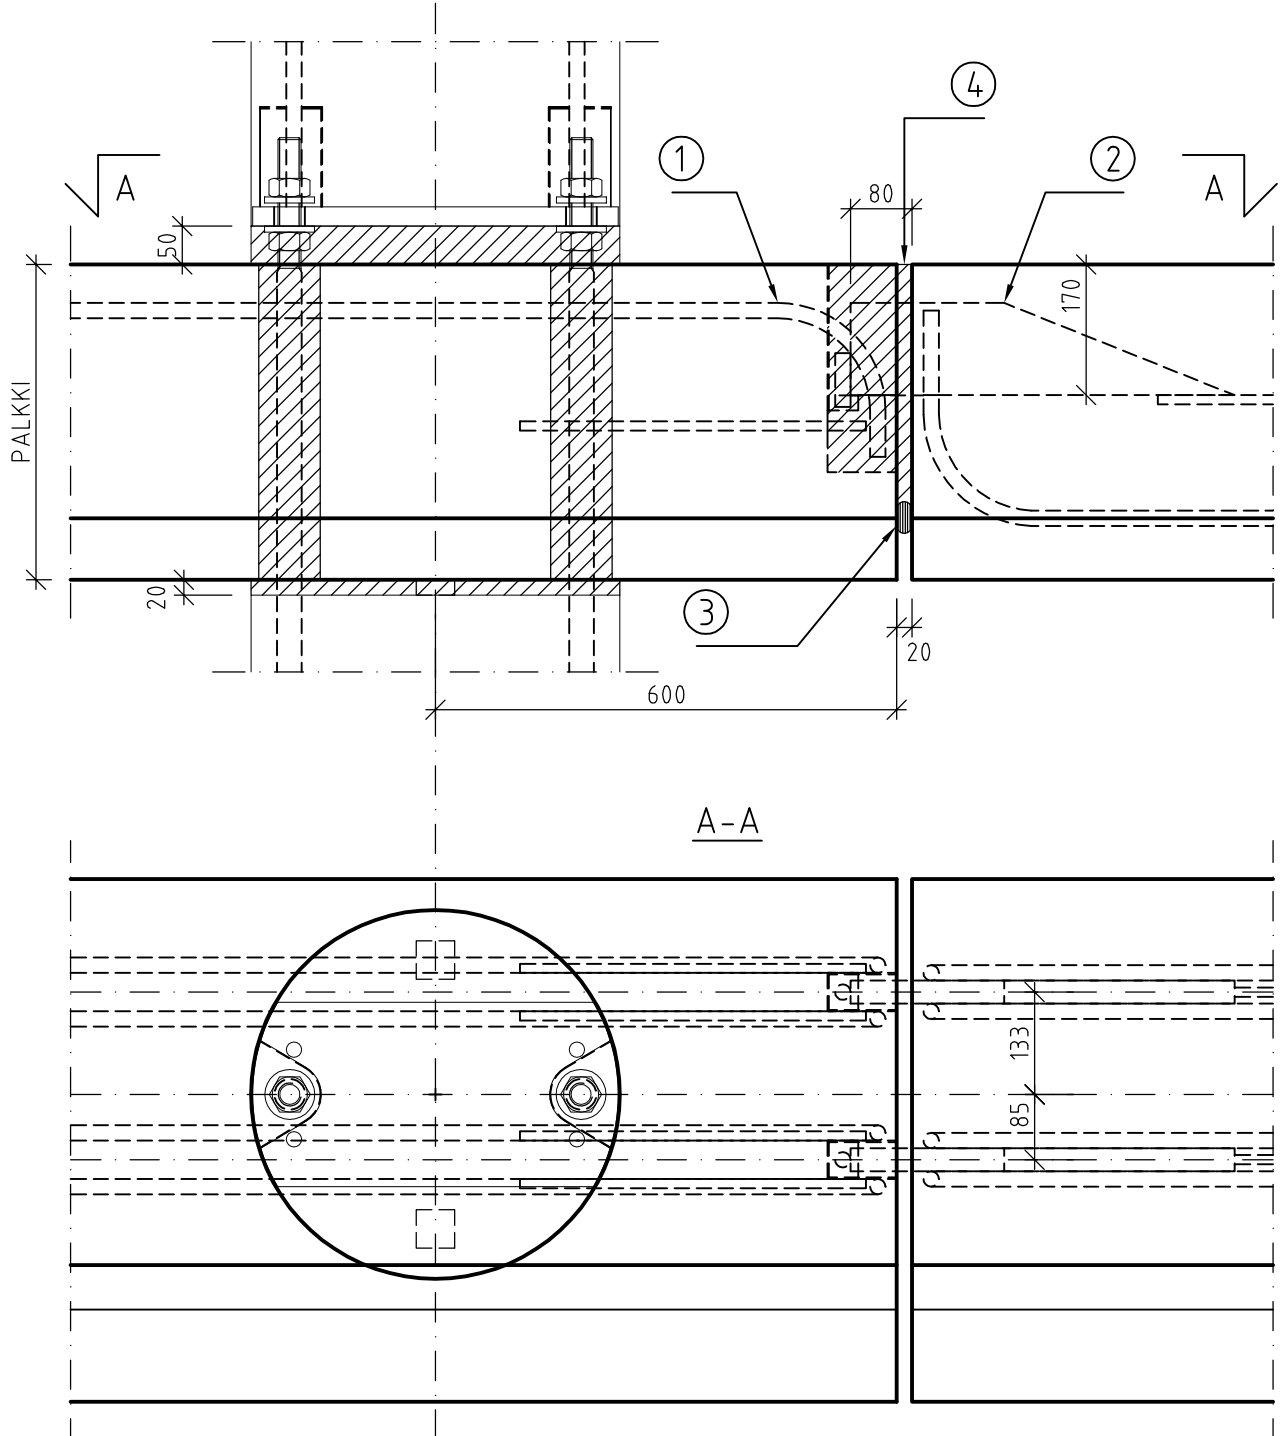

- 1 2 KPL TERÄSOSA TU400
- 2 2 KPL TERÄSOSA PU400-41
- 3 SAUMANAUHA
- 4 JUOTOSBETONI 600/3