


Rakennuskohde	Sisältö ONTELOLAATAN LIITOS LEUKAPALKKIIN		
Suunnittelija PARMA OY	Työn nro		Piir. nro
	Päiväys	Tekijä	T_DET 17

Mittakaava
1:10

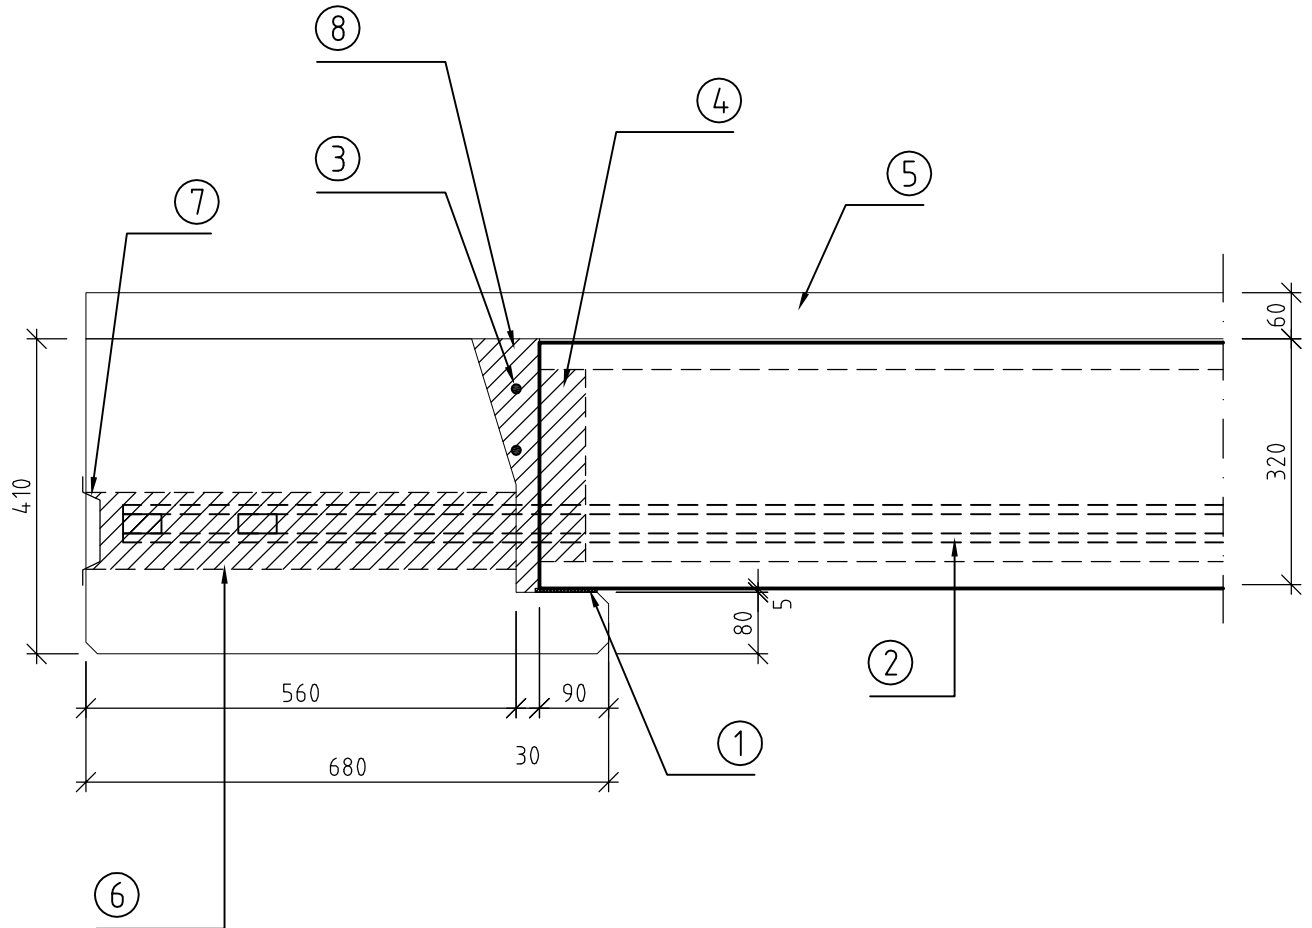

- 1 NEOPREENINAUHA 80x5, KIINNITETÄÄN PALKKIIN TEHTAALLA
- 2 SAUMATERÄKSET, KS. SAUMARAUDOITUSPIIRUSTUS
- 3 TERÄKSET, KS. SAUMARAUDOITUSPIIRUSTUS
- 4 ONTELOLAATAN TULPPA, PITUUS KS. LAATTOJEN PUNOSTUSPIIRUSTUS
- 5 PINTABETONI, KS. RAKENNETYYYPIT
- 6 SAUMATERÄSPUTKI, KS. ELEMENTTIPIIRUSTUS
- 7 MUOVITULPPA, ILMAREIKÄ Ø10
- 8 SAUMABETONI, MAX. RAEKOKO 8mm (HUOLELLINEN TIIVISTYS)

HUOM. PALKKI TUETTAVA PÄISTÄÄN PYSTYSUUNTAISILLA
ELEMENTTITUILLA ENNEN LAATTOJEN ASENNUSTA.