


Rakennuskohde	Sisältö ONTELOLAATTOJEN (P32) LIITTYMINEN KESKIPALKKIIN		
Suunnittelija PARMA OY	Työn nro	Piir. nro	
	Päiväys	Tekijä	T_DET 16

Mittakaava
1:10

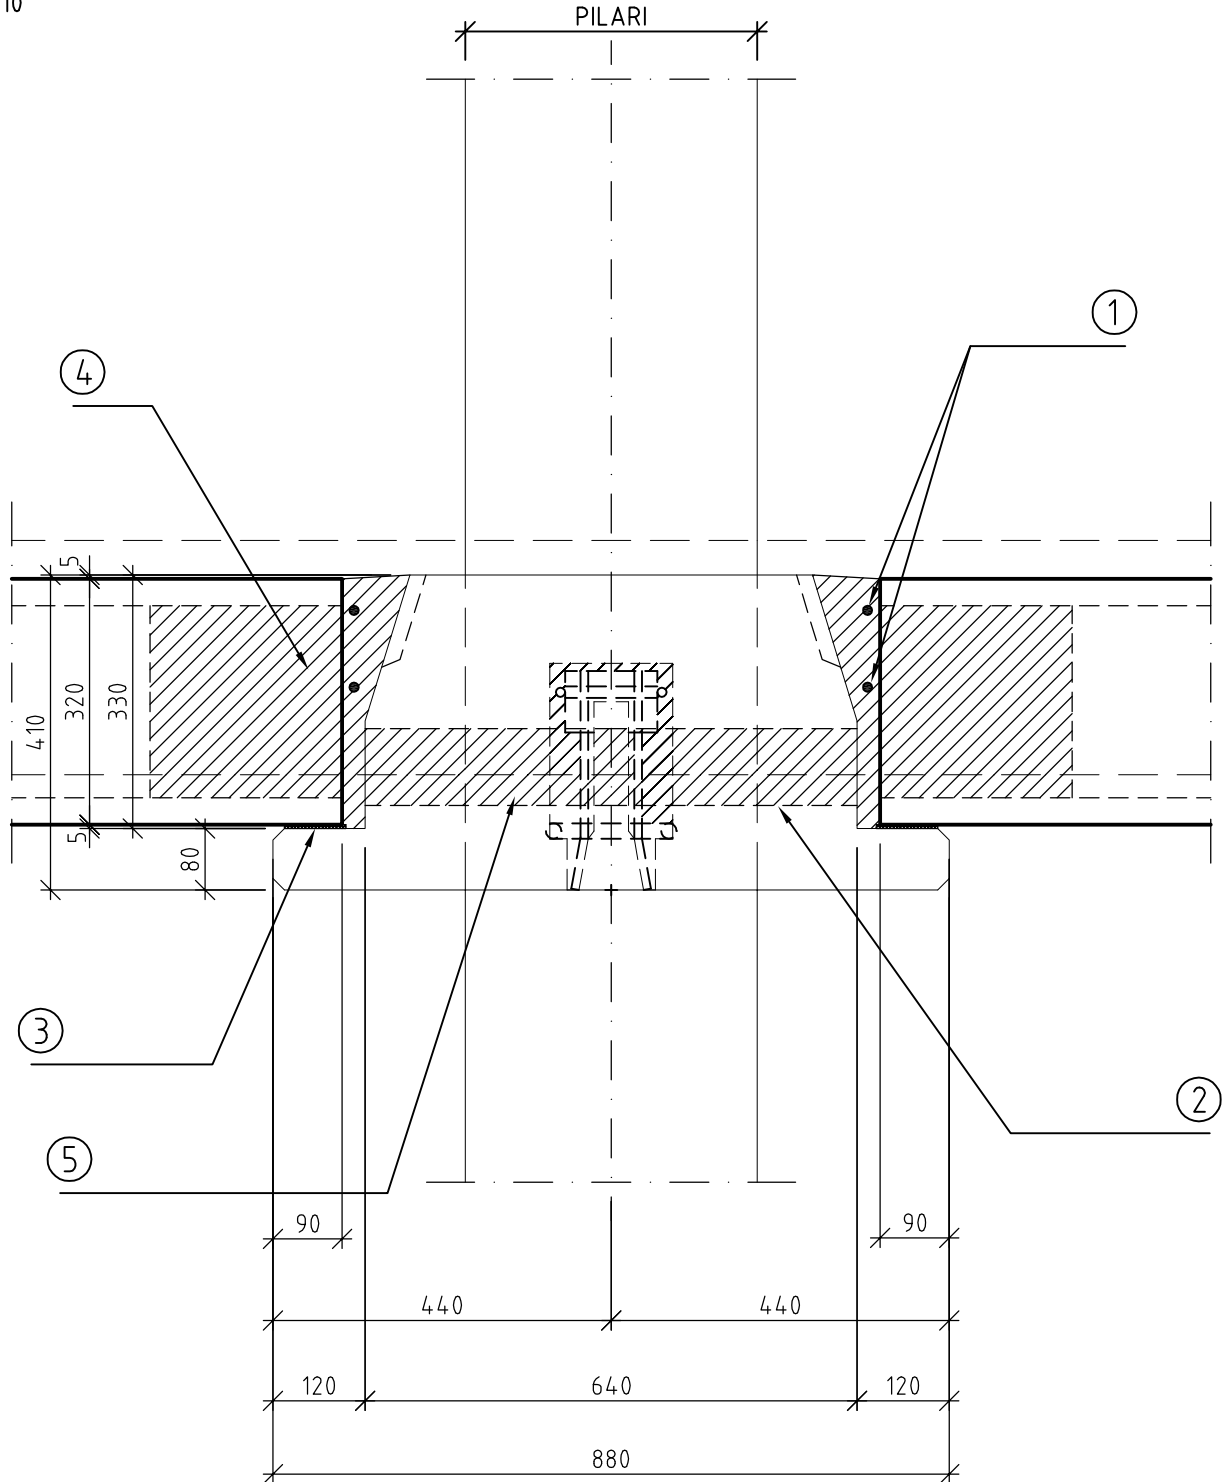

- 1 TERÄKSET LÄPI, KS. SAUMARAUDOITUSPIIRUSTUS
- 2 PALKISSA REIÄT Ø100 ONTELOSAUMOJEN KOHDILLA
- 3 NEOPREN 80x5 LÄPI
- 4 ONTELOLAATAN TULPPA, PITUUS KS. LAATTOJEN PUNOTUSPIIRUSTUS
- 5 SAUMATERÄKSET k1200

HUOM. TOISPUOLEISESSA ASENNUKSESSA PALKKI TUETTAVA PÄISTÄÄN
PYSTYSUUNTAISILLA ELEMENTTITUILLA ENNEN LAATTOJEN ASENNUSTA.