


| | | | |
|-------------------------------|---|--------|-----------|
| Rakennuskohde | Sisältö ONTELOLAATAN LIITOS LEUKAPALKKIIN | | |
| Suunnittelija PARMA OY | Työn nro | | Piir. nro |
| | Päiväys | Tekijä | T_DET 15 |

Mittakaava
1:10

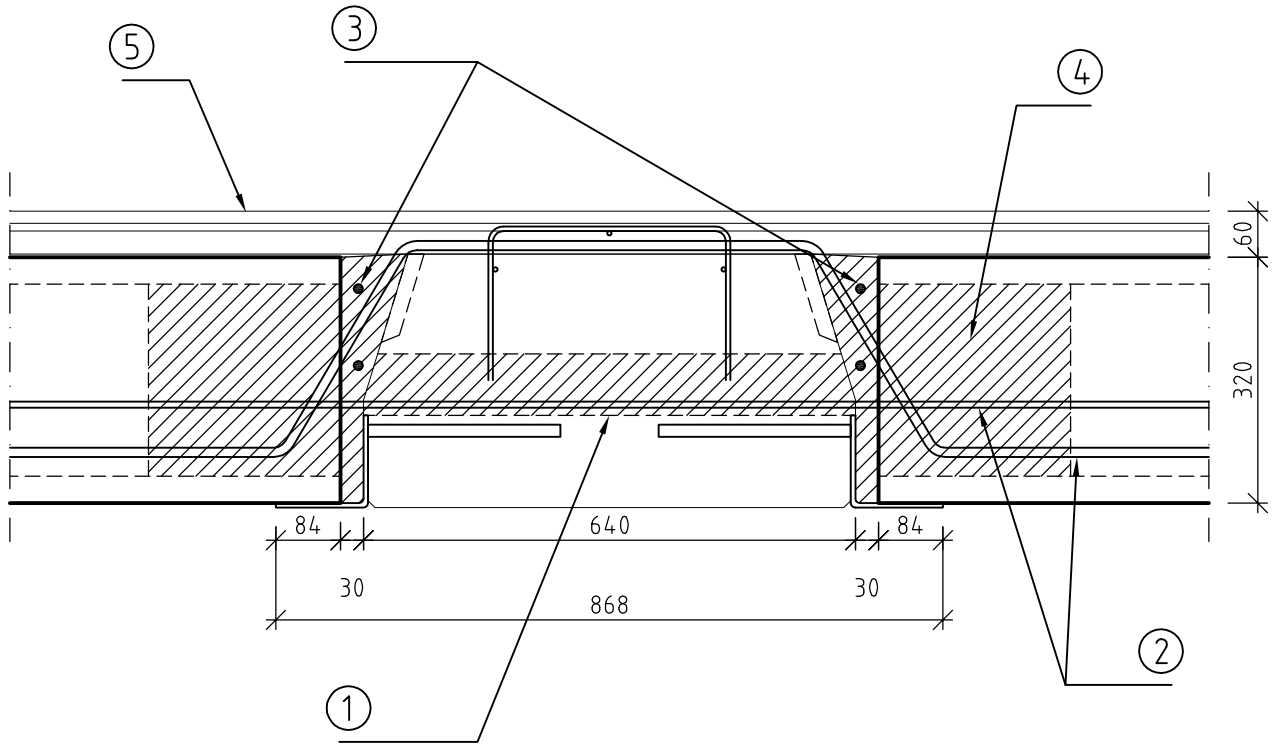

- 1 SAUMATERÄSPUTKI, KS. ELEMENTTIPIIRUSTUS
- 2 SAUMATERÄKSET, KS. SAUMARAUDOITUSPIIRUSTUS
- 3 TERÄKSET, KS. SAUMARAUDOITUSPIIRUSTUS
- 4 ONTELOLAATAN TULPPA, PITUUS KS. LAATTOJEN PUNOTUSPIIRUSTUS
- 5 PINTABETONI, KS. RAKENNETYYPPI

HUOM. TOISPUOLEISESSA ASENNUKSESSA PALKKI TUETTAVA PÄISTÄÄN
PYSTYSUUNTAISILLA ELEMENTTITUILLA ENNEN LAATTOJEN ASENNUSTA.