


Rakennuskohde	Sisältö PALKIN AEP-LIITOS PYÖREÄÄN PILARIIN		
Suunnittelija PARMA OY	Työn nro		Piir. nro
	Päiväys	Tekijä	T_DET 7

Mittakaava
1:10

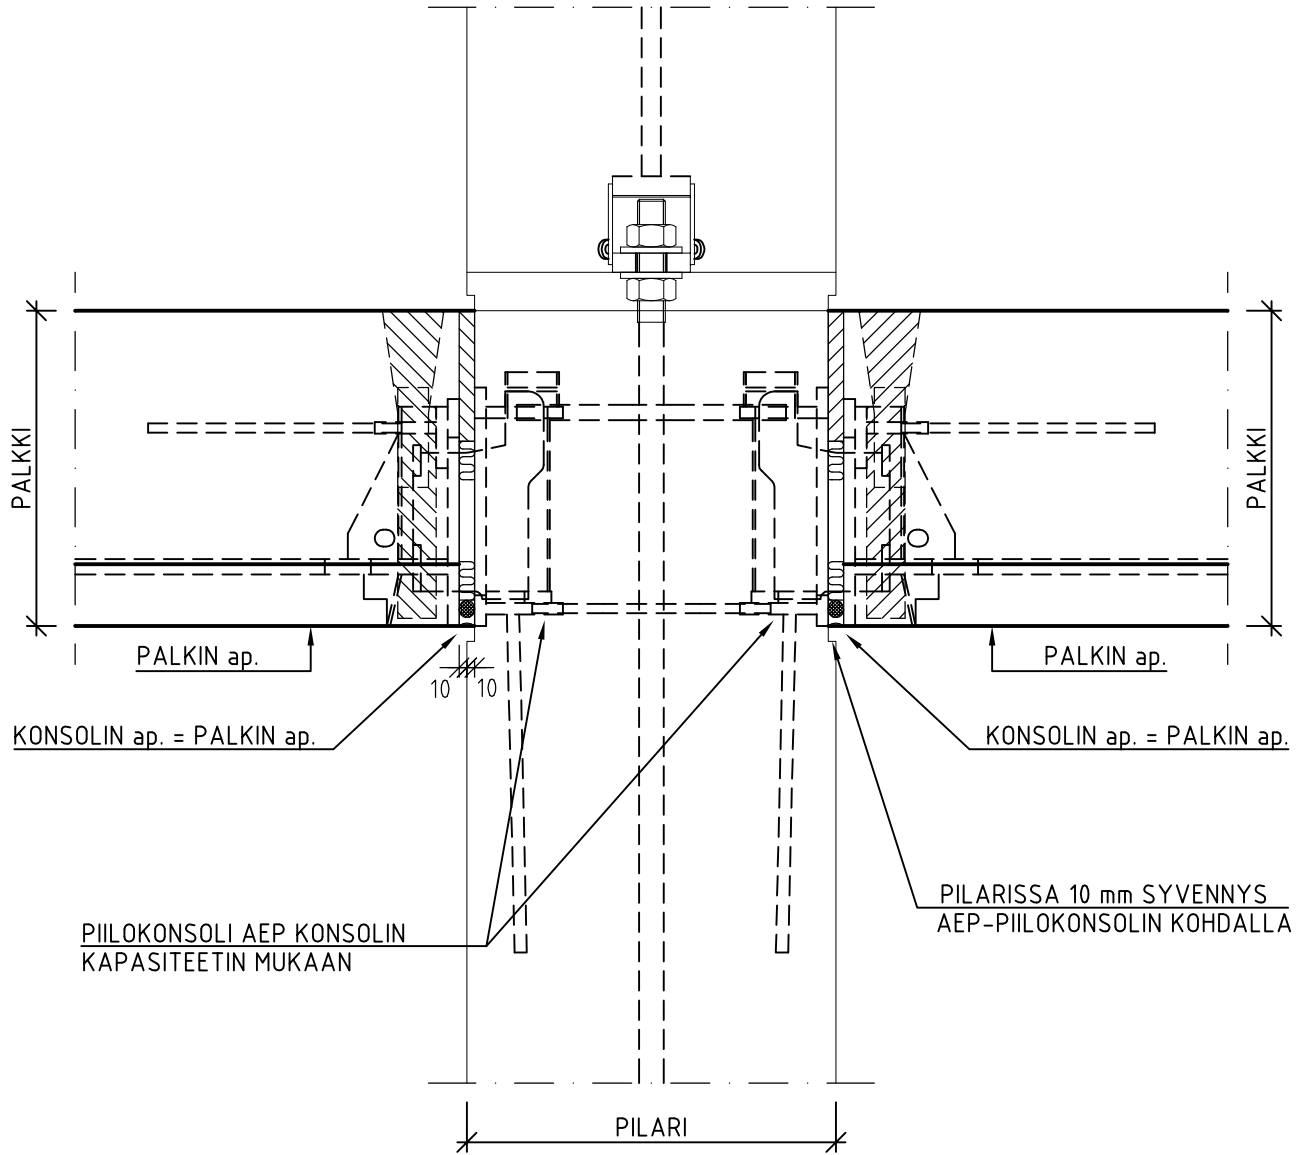

KONSOLIN VALUT JA PALOSUOJAUKSET KS. DETALJI T_DET 6!
ASENNUKSESSA ON NOUDATETTAVA KONSOLIN VALMISTAJAN ASENNUSOHJEITA!