


Rakennuskohde	Sisältö KERROSPILARIN JA PALKIN LIITOS (PYÖREÄ PILARI)		
Suunnittelija PARMA OY	Työn nro		Piir. nro
	Päiväys	Tekijä	T_DET 9

Mittakaava
1:10

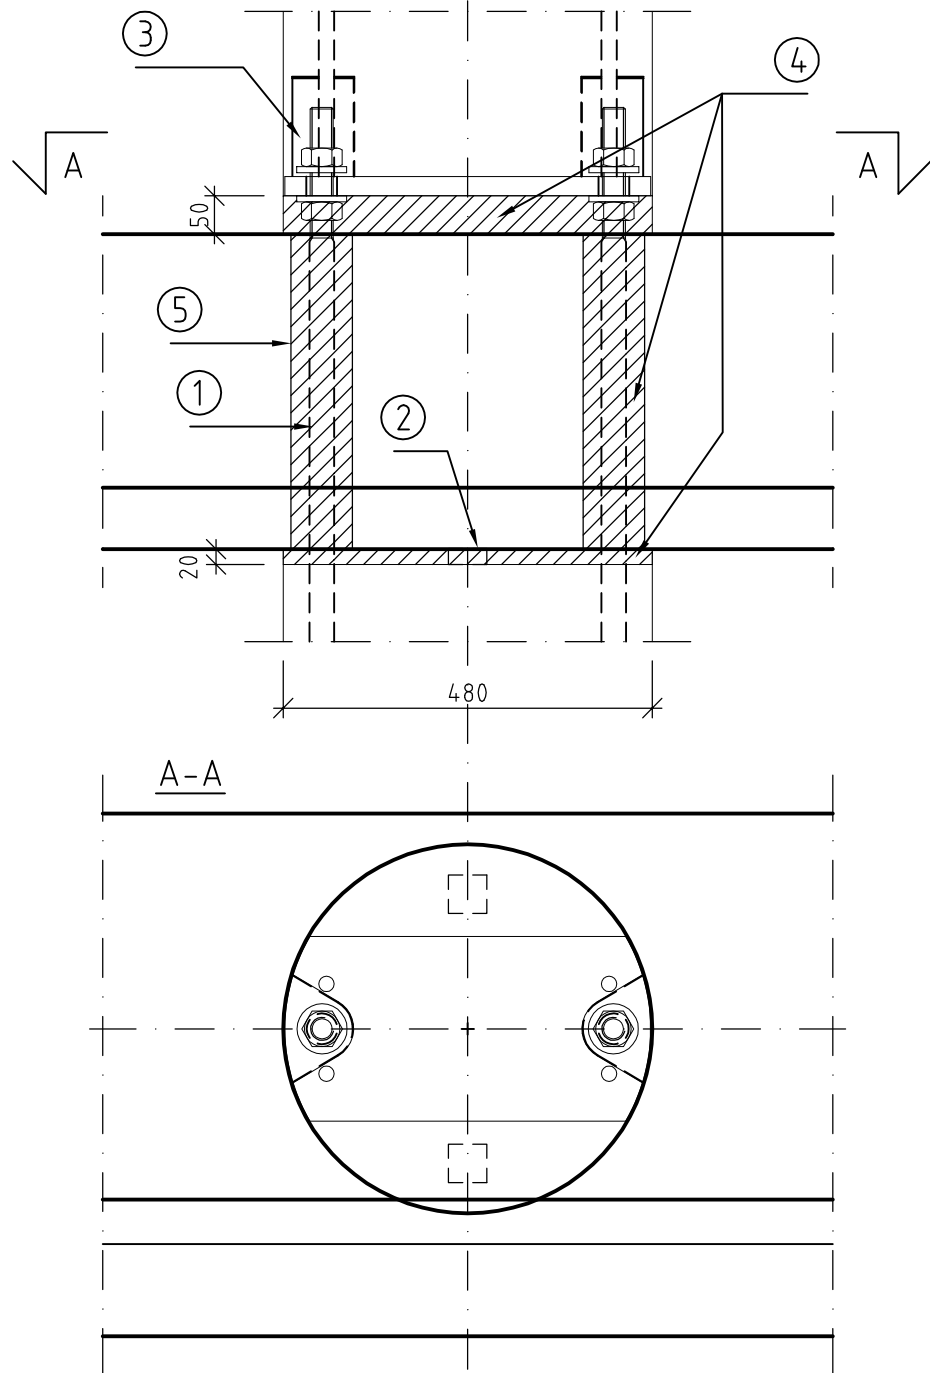

- JATKOSPULTIT (ESIM. AJP30)
- ASENNUSPALAT 50x50x21 (NEOPRENI 3mm, TERÄS 15mm, NEOPREENI 3mm)
- PILARIKENKÄ (ESIM. APKK30P-380-2)
- JUOTOSBETONI (PAINELAATIKKOVALU):
-600/3, KUN PILARI < K70
-1000/3, KUN PILARI > K70
JUOTOSVALUT, LUJUUS > K30 ENNEN LAATTOJEN ASENNUSTA
- VAKIOVARAUS PALKISSA

PILARI TUETTAVA ASENNUSAIKANA TOISELTA SUUNNALTA.
LIITOS LÄMMITETTÄVÄ TARVITTAESSA.
PALKKIELEMENTTIIN TARVITTAESSA LÄMMITYSLANGAT.