


| | | | |
|-------------------------------|--|--------|-----------|
| Rakennuskohde | Sisältö PALKIN LIITOS ELEMENTTISEINÄÄN | | |
| Suunnittelija PARMA OY | Työn nro | | Piir. nro |
| | Päiväys | Tekijä | T_DET 8 |

Mittakaava
1:10

PIILOKONSOLI AEP KONSOLIN
KAPASITEETIN MUKAAN

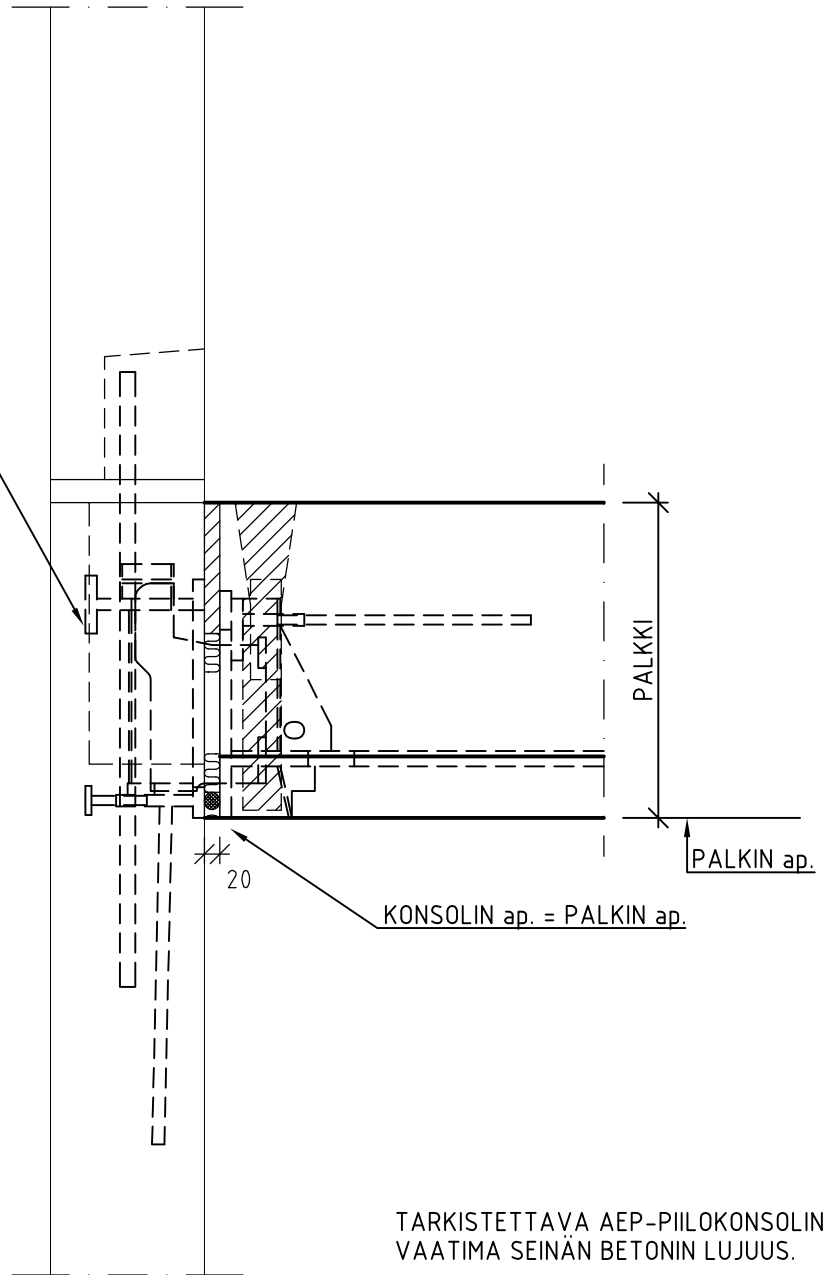

KONSOLIN VALUT JA PALOSUOJAUKSET KS. DETALJI T_DET 6!
ASENNUKSESSA ON NOUDATETTAVA KONSOLIN VALMISTAJAN ASENNUSOHJEITA!