
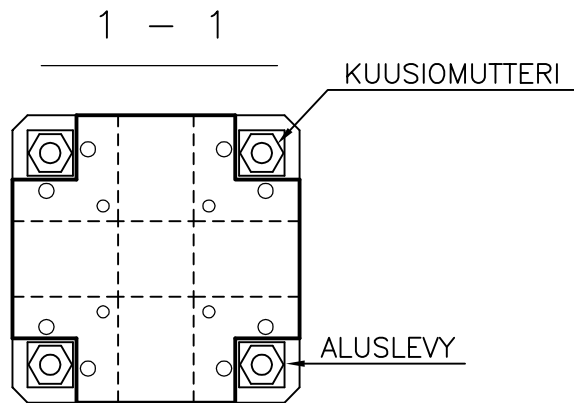


		Sisältö PILARIN PULTTIKIINNITYS PERUSTUKSIIN (SUORAKAIDEPILARI)	
Suunnittelija	Työn nro		DP111B
	Päiväys	Tekijä	

mittakaava 1:10

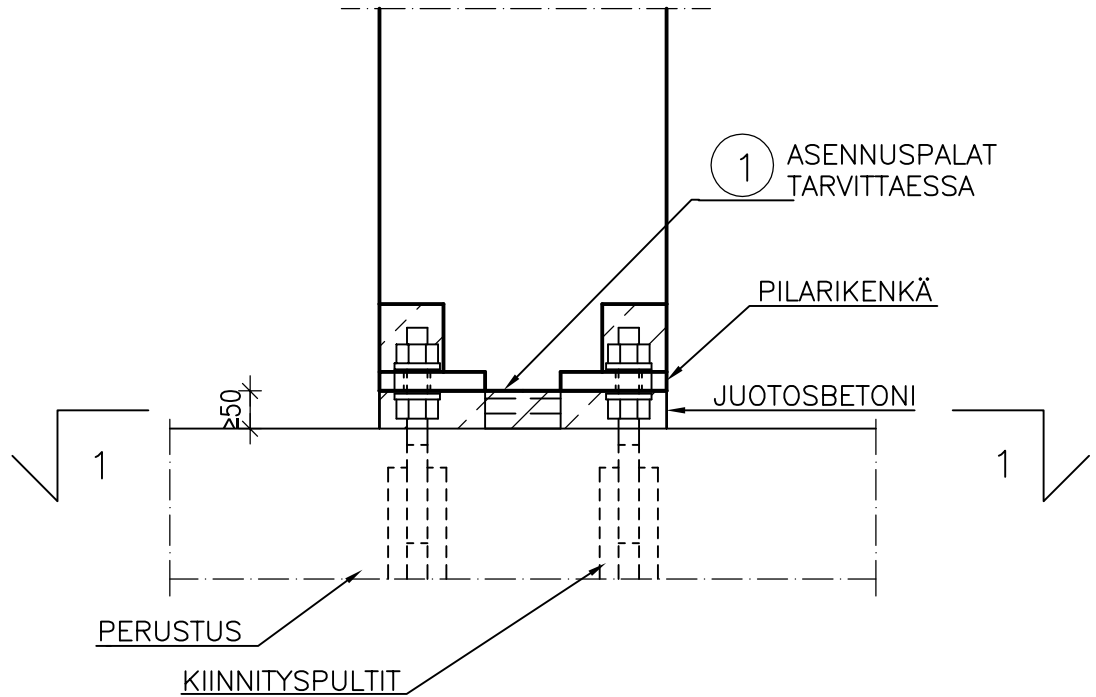

SUUNNITTELUSSA JA ASENNUKSESSA ON ERITYISESTI HUOMIOITAVA:

- PULTTIEN MITOITUS KUORMILLE ENNEN JÄLKIVALUA
- PILARIKENGÄN KORROOSIOSUOJAUS SUUNNITELTAVA

MATERIAALI- JA TARIKELUETTELO						TUNNUS:	
RY	PO	MAT/TAR	TYYPPI	KOKO	LAATU	MÄÄRÄ	HUOM.
TXE	1	KOROKEPALAT		100*100*5...20			