
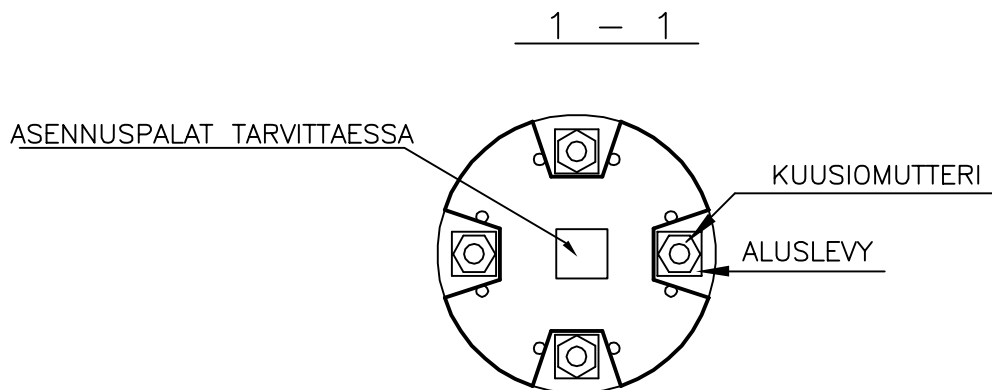


		Sisältö PILARIN PULTTIKIINNITYS PERUSTUKSIIN (PYÖREÄ PILARI)	
Suunnittelija	Työn nro		DP112
	Päiväys	Tekijä	

mittakaava 1:10

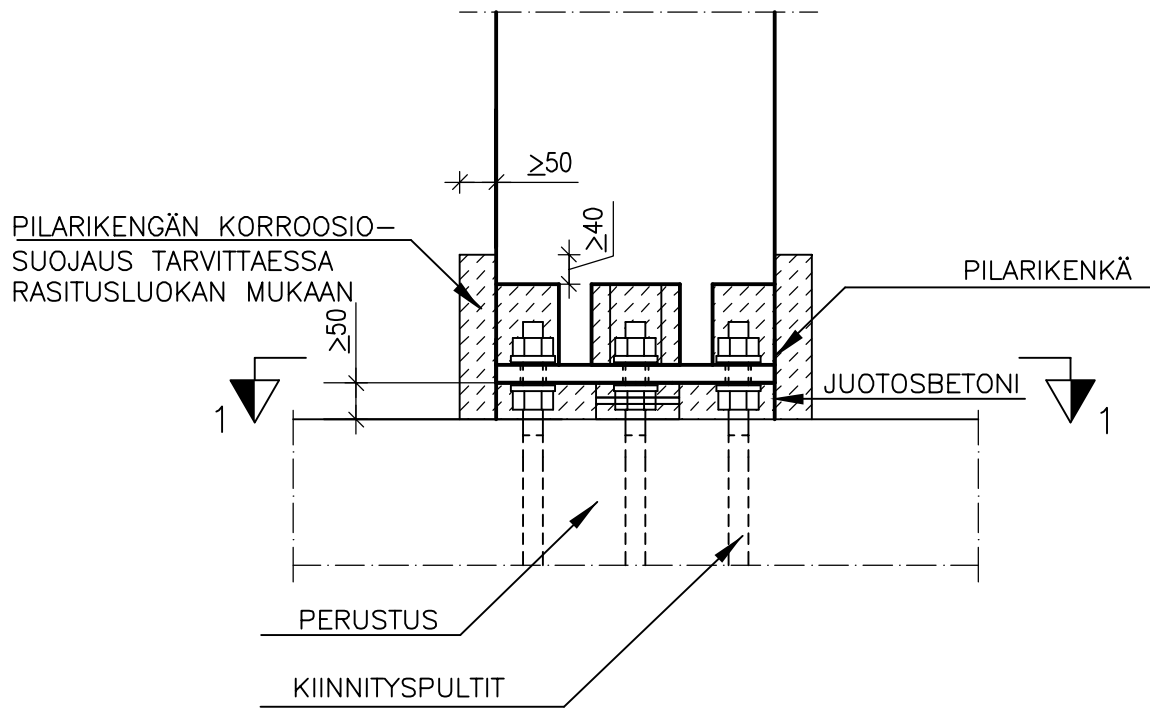

SUUNNITTELUSSA JA ASENNUKSESSA ON ERITYISESTI HUOMIOITAVA:
- PULTTIEN MITOITUS KUORMILLE ENNEN JÄLKIVALUA

MATERIAALI- JA TARIKELUETTELO						TUNNUS:	
RY	PO	MAT/TAR	TYYPPI	KOKO	LAATU	MÄÄRÄ	HUOM.
TXE	1	KOROKEPALAT		100*100*5...20			