
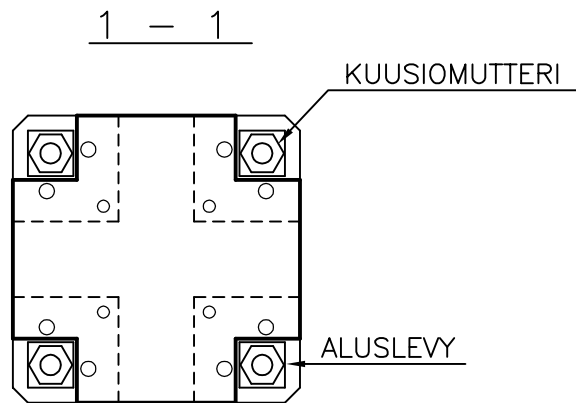


	Sisältö		
	PILARIN PULTTIJATKOS (SUORAKAIDEPILARI)		
Suunnittelija	Työn nro		DP201
	Päiväys	Tekijä	

mittakaava 1:10

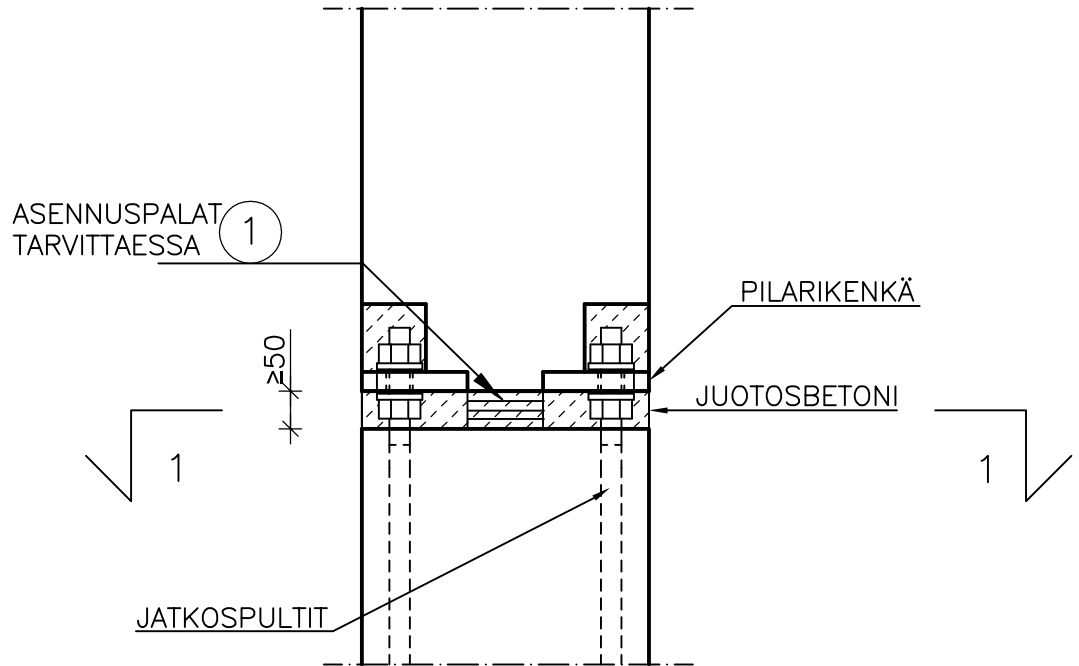

MATERIAALI- JA TARVIKELUETTELO						TUNNUS:	
RY	PO	MAT/TAR	TYYPPI	KOKO	LAATU	MÄÄRÄ	HUOM.
TXE	1	KOROKEPALAT		100*100*5...20	S235J2G3		