
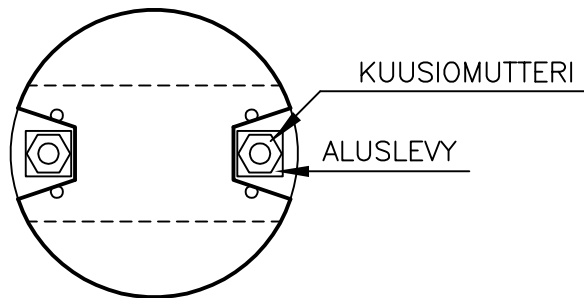


	Sisältö PILARIN PULTTIJATKOS (PYÖREÄ PILARI)	
Suunnittelija	Työn nro	
	Päiväys	Tekijä
	DP202	

mittakaava 1:10

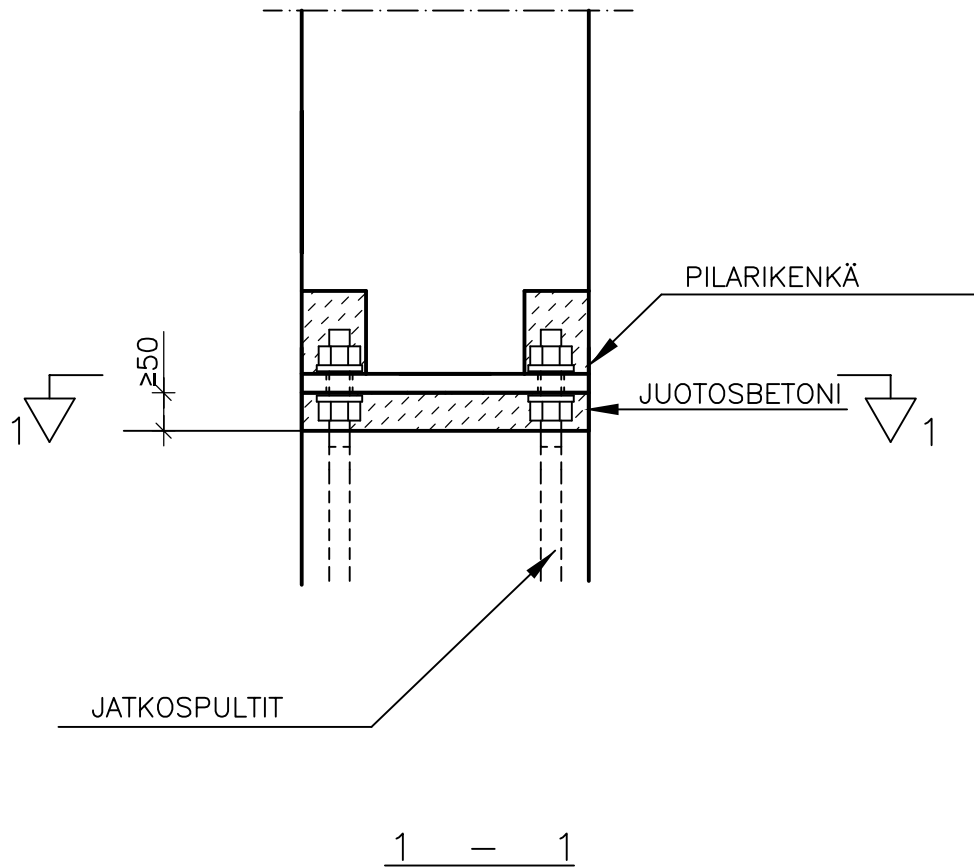

SUUNNITTELUSSA JA ASENNUKSESSA ON ERITYISESTI HUOMIOITAVA:
 – PILARIN TUENTA ASENNUKSEN AIKANA TÖNÄREILLÄ