


	Sisältö SUORAKAIDEPALKIN LIITOS PILARIN PÄÄHÄN REUNAPILARI	
Suunnittelija	Työn nro	DK205
	Päiväys	

mittakaava 1:20

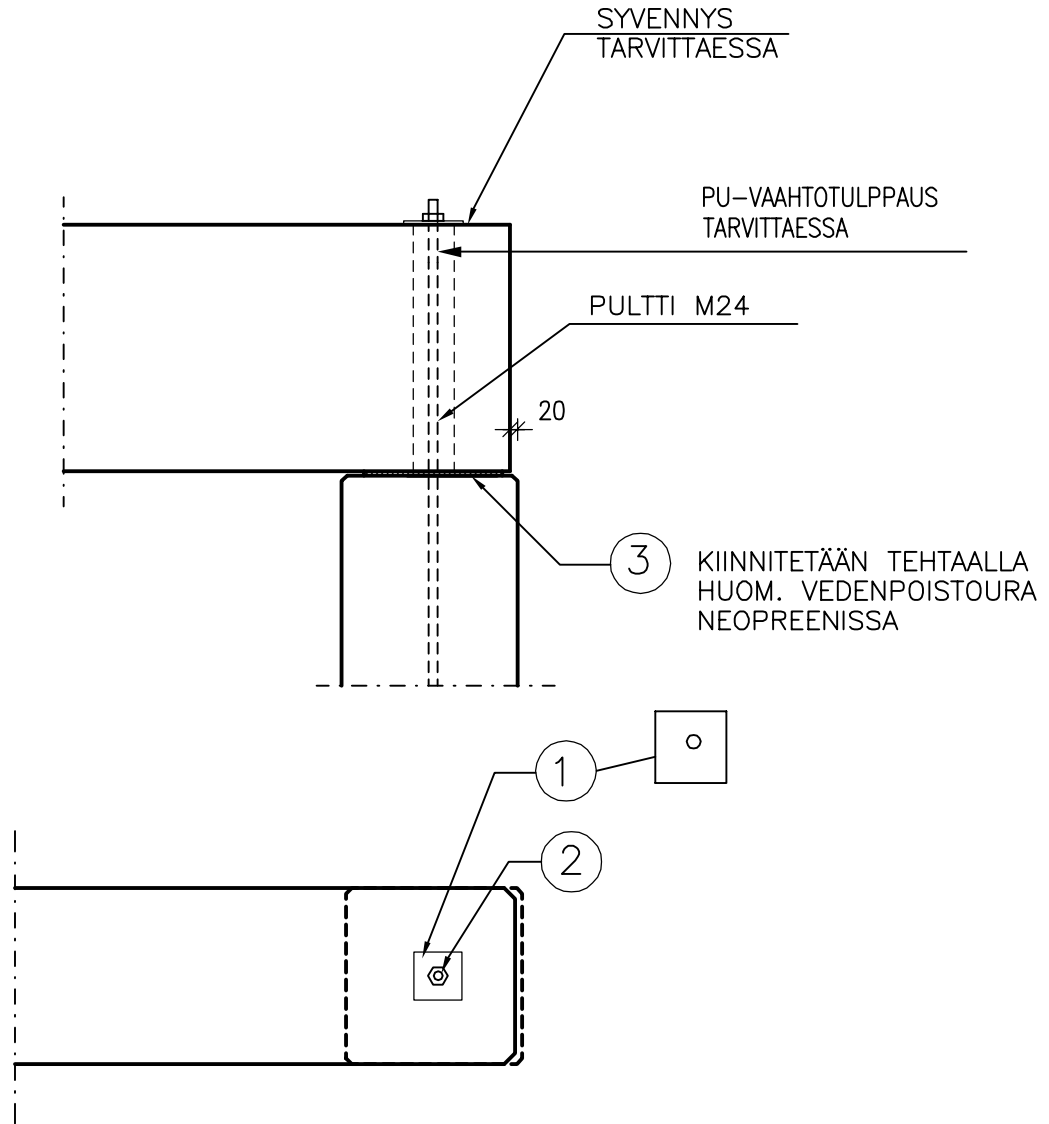

SUUNNITTELUSSA JA ASENNUKSESSA ON ERITYISESTI HUOMIOITAVA:

- LAATASTON VAAKATUKIREAKTIOT KOHTISUORAAN PALKKIA VASTAAN
- PULTTIEN MITOITUS PALKIN TUKIREAKTION MUKAAN
- PULTTIREIKÄÄN EI JÄLKIVALUA
- NEOPRENIN MAKSIMIKOKO

MATERIAALI- JA TARIKELUETTELO						TUNNUS:	
RY	PO	MAT/TAR	TYYPPI	KOKO	LAATU	MÄÄRÄ	HUOM.
TAL	1	ALUSLEVY		130*130*10	S235J2G3	1 kpl	
TMU	2	KUUSIOMUTTERI		M24	SFS 2067	1 kpl	
VKU	3	KUMILEVY	NEOPREN	10 mm(*)	SHORE 60		
	(*)	MITOITUS ESIM. MATTI LESKELÄN OHJEEN MUKAAN					