


		Sisältö KERROSPILARIN JA PALKIN LIITOS (PALKIN LIITOS PILARIN ULKOPUOLELLA)	
Suunnittelija	Työn nro		DK211
	Päiväys	Tekijä	

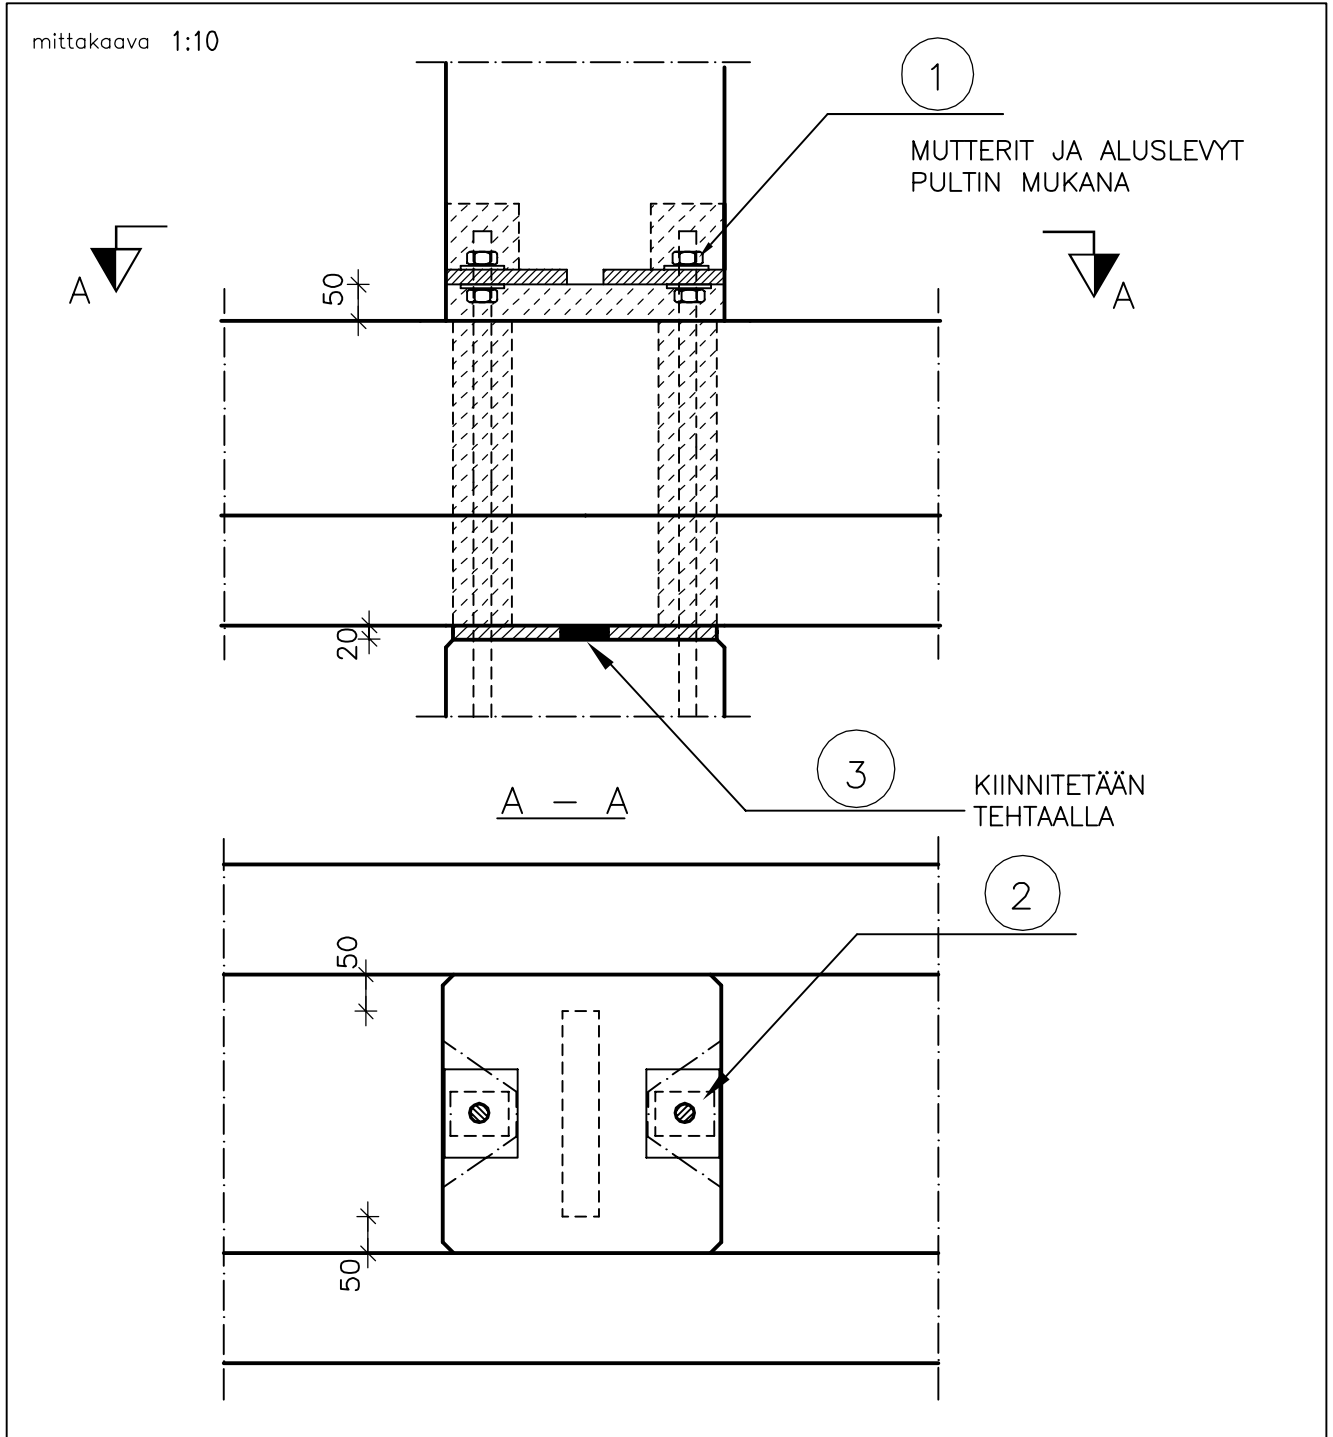

MATERIAALI- JA TARIKELUETTELO						TUNNUS:		
RY	PO	MAT/TAR	TYYPPI	KOKO	LAATU	MÄÄRÄ	HUOM.	
TMU	1	1	KUUSIOMUTTERI					
TAL	2	2	ALUSLEVY					
VKU	3	3	KUMILEVY	NEOPREN	20 mm(*)	SHORE 60		
	(*)	MITOITUS ESIM. MATTI LESKELÄN OHJEEN MUKAAN						