


| | | | |
|---------------|----------|--|-------|
| | | Sisältö PYÖREÄN KERROSPILARIN JA PALKIN LIITOS PALKIN LIITOS | |
| Suunnittelija | Työn nro | | DK214 |
| | Päiväys | Tekijä | |

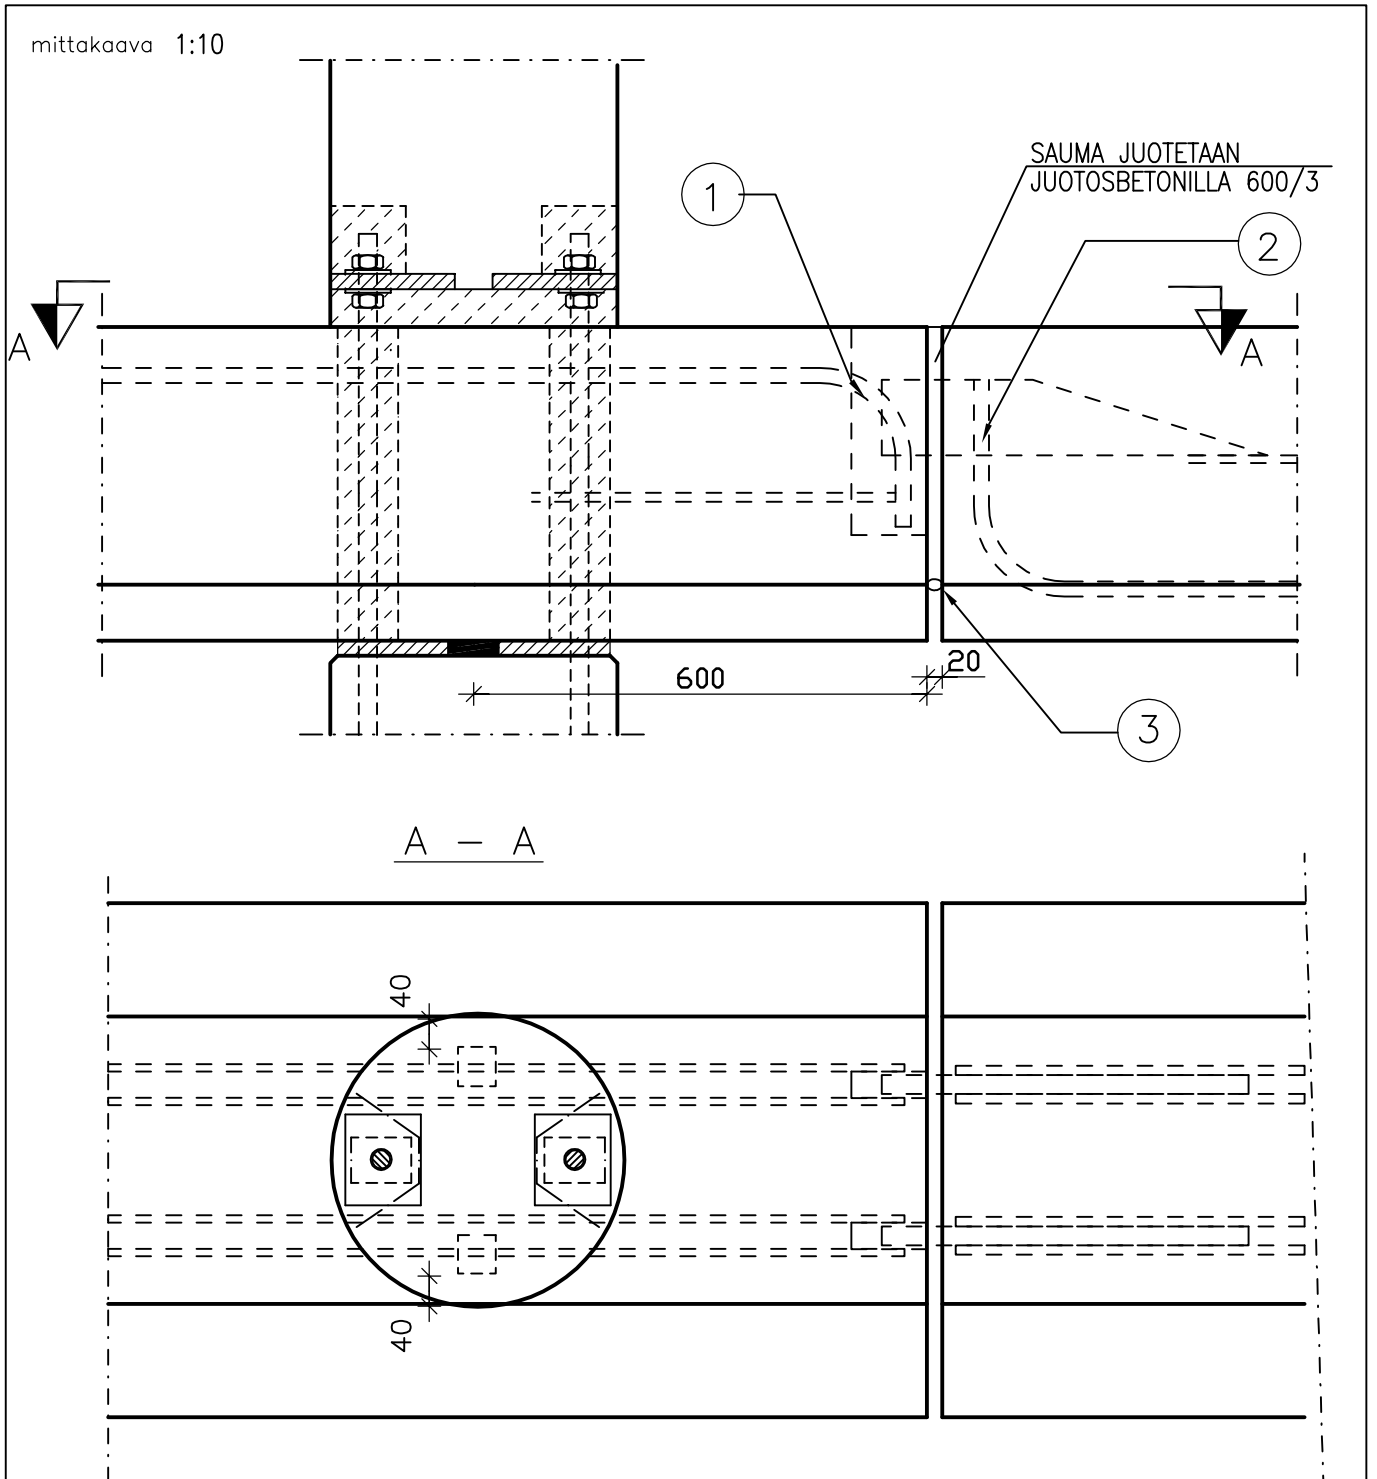

| MATERIAALI- JA TARVIKELUETTELO | | | | | | | TUNNUS: | |
|--------------------------------|----|------------|----------|------|-------|-------|---------|--|
| RY | PO | MAT/TAR | TYYPPI | KOKO | LAATU | MÄÄRÄ | HUOM. | |
| TXE | 1 | TERÄSOSA | TU400 | | | 2 kpl | | |
| TXE | 2 | TERÄSOSA | PU400-41 | | | 2 kpl | | |
| TXE | 3 | SAUMANAUHA | | | | | | |