


	Sisältö WQ-PALKIN LIITOS BETONIPILARIIN PCs-KONSOLI	
Suunnittelija	Työn nro	DTK201
	Päiväys	

mittakaava 1:10

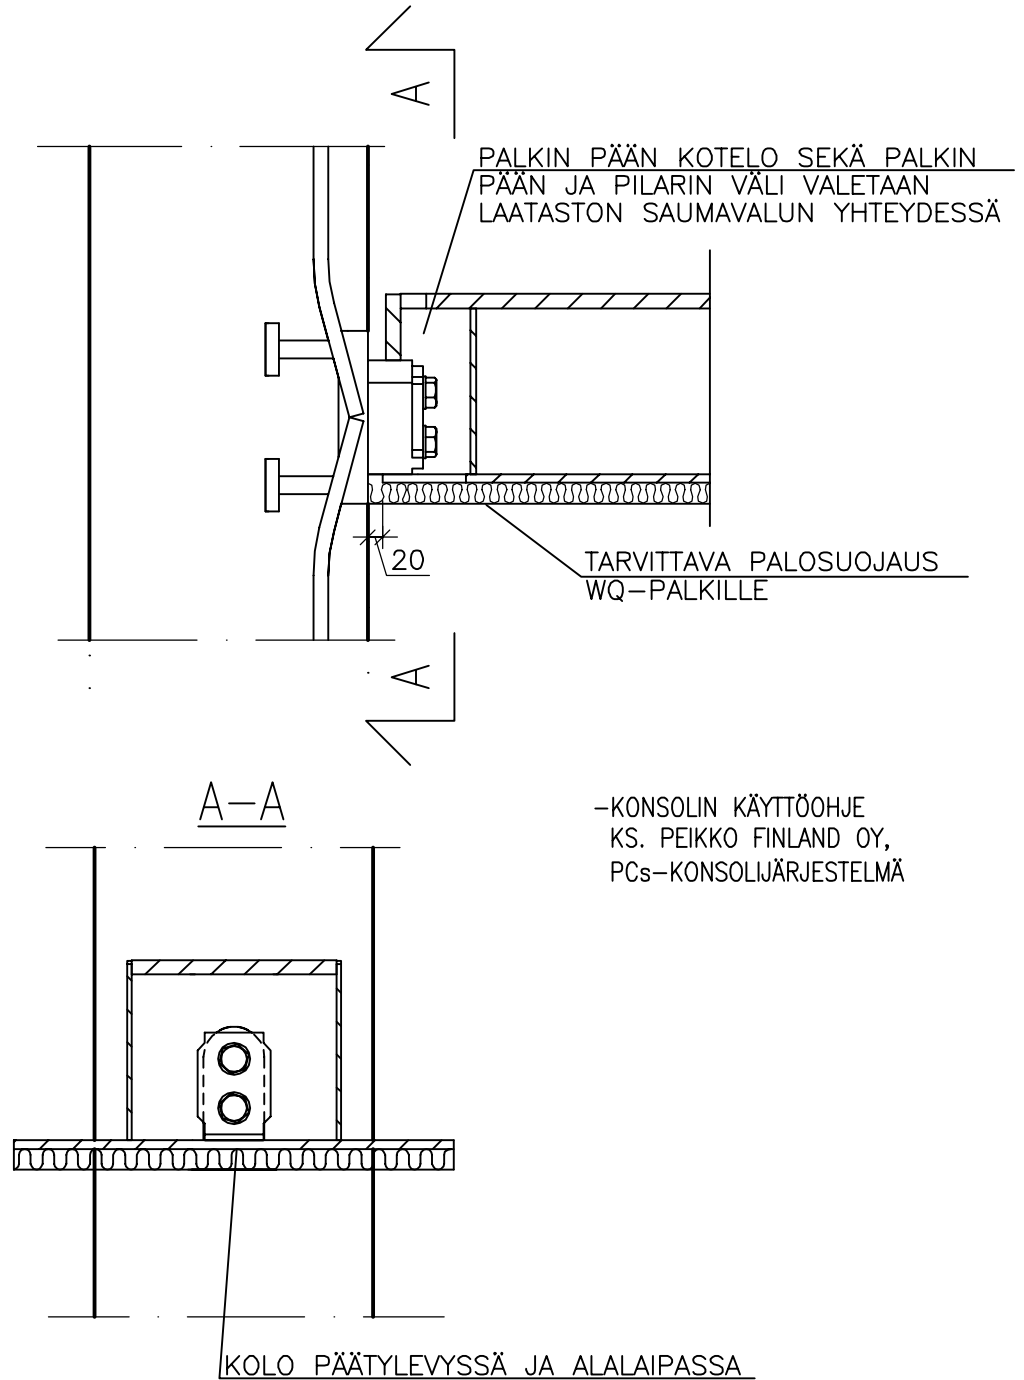

SUUNNITTELUSSA JA ASENNUKSESSA ON ERITYISESTI HUOMIOITAVA:

- PALKIN TUENTA ASENNUKSEN AIKANA
- TOISPUOLISEN KUORMITUKSEN AIHEUTTAMA VÄÄNTÖRASITUS