


| | | |
|---------------|---|--------|
| | Sisältö WQ-PALKIN LIITOS BETONISEINÄÄN TUENTALIITOS | |
| Suunnittelija | Työn nro | |
| | Päiväys | Tekijä |
| DTK211 | | |

mittakaava 1:10

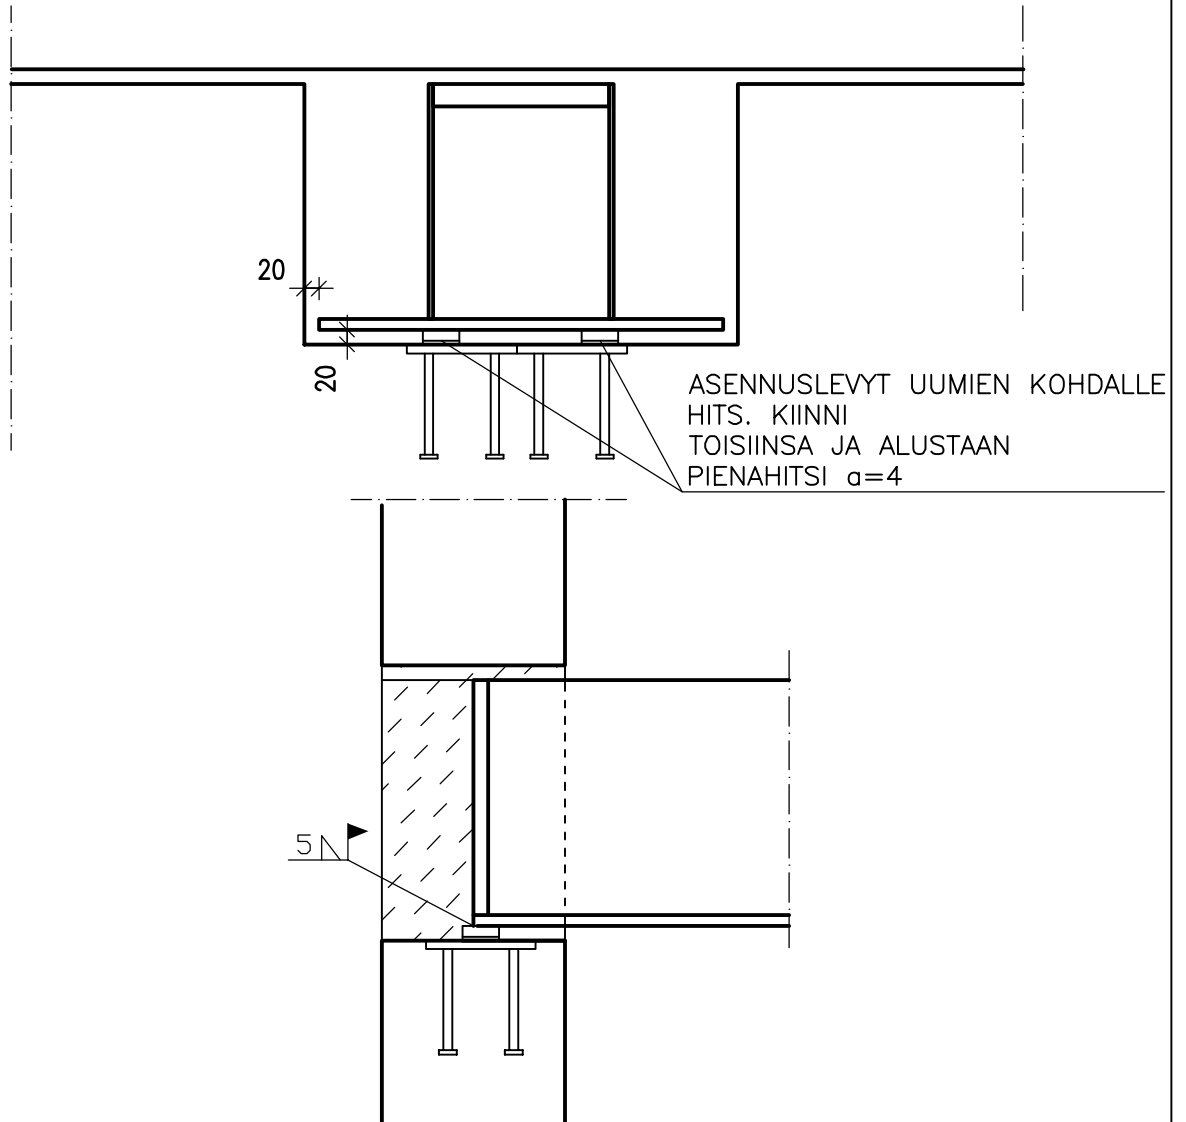

SUUNNITTELUSSA JA ASENNUKSESSA ON ERITYISESTI HUOMIOITAVA:

- PALKIN TUENTA ASENNUKSEN AIKANA
- TOISPUOLISEN KUORMITUKSEN AIHEUTTAMA VÄÄNTÖRASITUS
- TUKIPINNAN LISÄRAUDOITUS VAAKAKUORMILLE