


	Sisältö WQ-PALKIN LIITOS BETONISEINÄÄN HITSAUSLIITOS	
Suunnittelija	Työn nro	
	Päiväys	Tekijä
	DTK215	

mittakaava 1:10

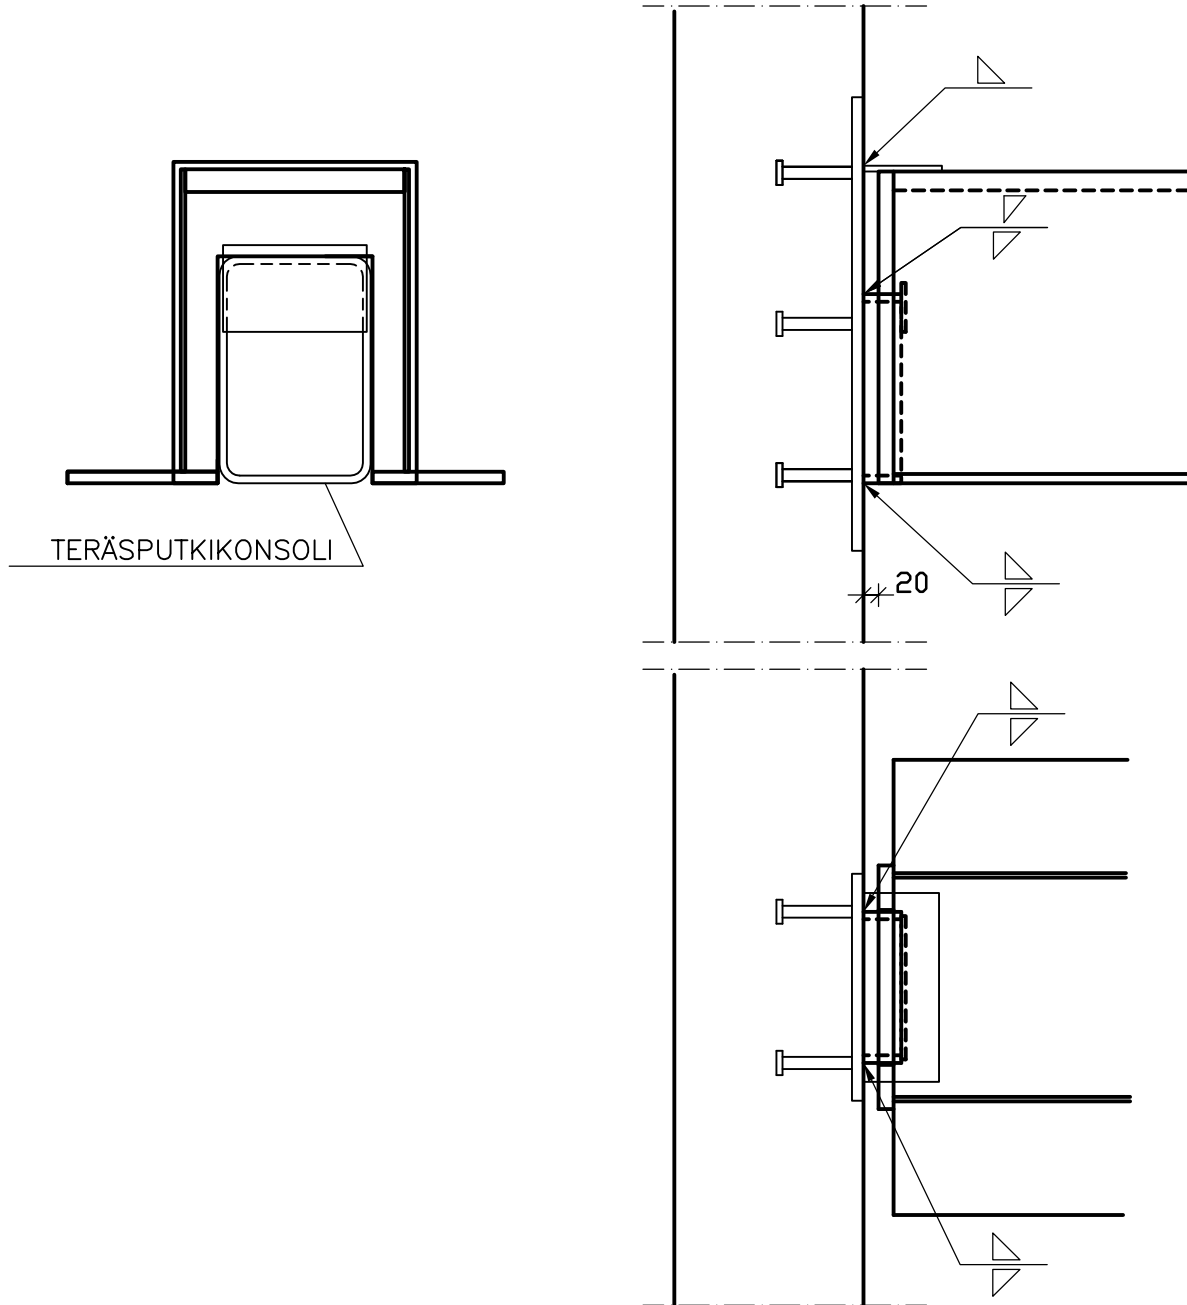

SUUNNITTELUSSA JA ASENNUKSESSA ON ERITYISESTI HUOMIOITAVA:

- PALKIN TUENTA ASENNUKSEN AIKANA
- TOISPUOLISEN KUORMITUKSEN AIHEUTTAMA VÄÄNTÖRASITUS
- SEINÄN LISÄRAUDOITUS VAAKAKUORMILLE
- ASENNUSVARAT