


	Sisältö TT-LAATTOJEN KIINNITYS TOISIINSA (PÄITTÄISSAUMA) SUORAKAIDEPALKKI	
Suunnittelija	Työn nro	DTT314
	Päiväys	

mittakaava 1:10

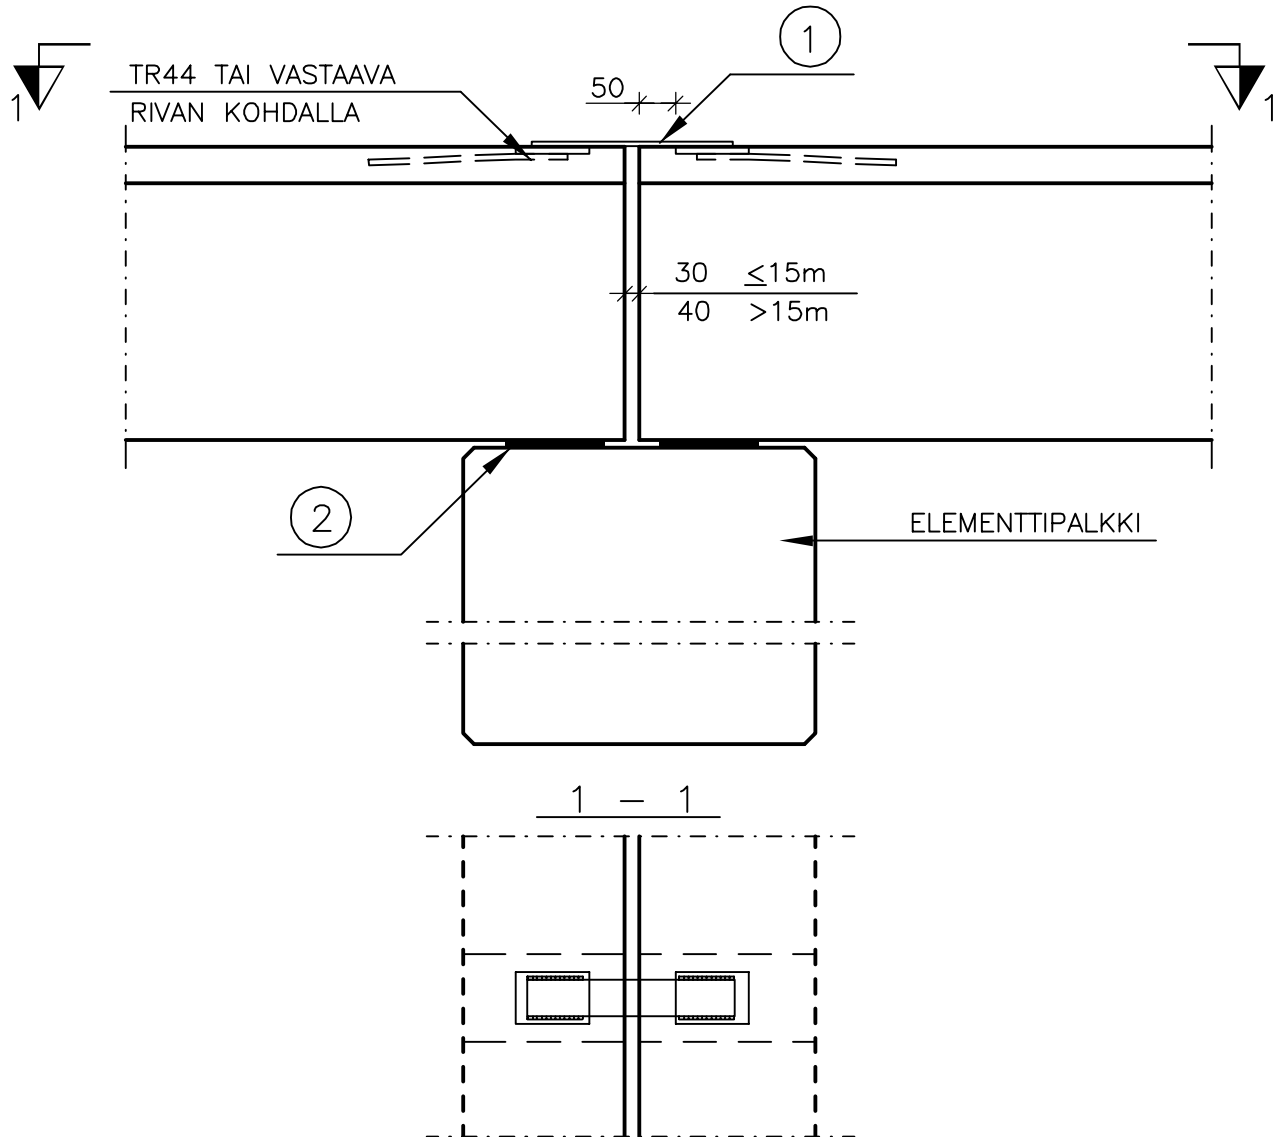

SUUNNITTELUSSA JA ASENNUKSESSA ON ERITYISESTI HUOMIOITAVA:

- LAATASTON TOIMINTA LEVYNÄ
- KIINNITYSTEN MITOITUS JÄYKISTÄVÄN LEVYN VOIMILLE

MATERIAALI- JA TARVIKELUETTELO						TUNNUS:		
RY	PO	MAT/TAR	TYYPPI	KOKO	LAATU	MÄÄRÄ	HUOM.	
TXE	1	LATTATERÄS		50*6	S235J2G3			
VKU	2	KUMILEVY	NEOPREN	10 mm(*)	SHORE 60			
	(*)	MITOITUS ESIM. MATTI LESKELÄN OHJEEN MUKAAN						