


	Sisältö TT-LAATAN LIITOS LEUKAPALKKIIN (KESKIPALKKI)	
Suunnittelija	Työn nro	DTT321
	Päiväys	

mittakaava 1:10

HUOM. TT-laattojen kiinnitystarve
betoninormikortin nro 23 mukaan.

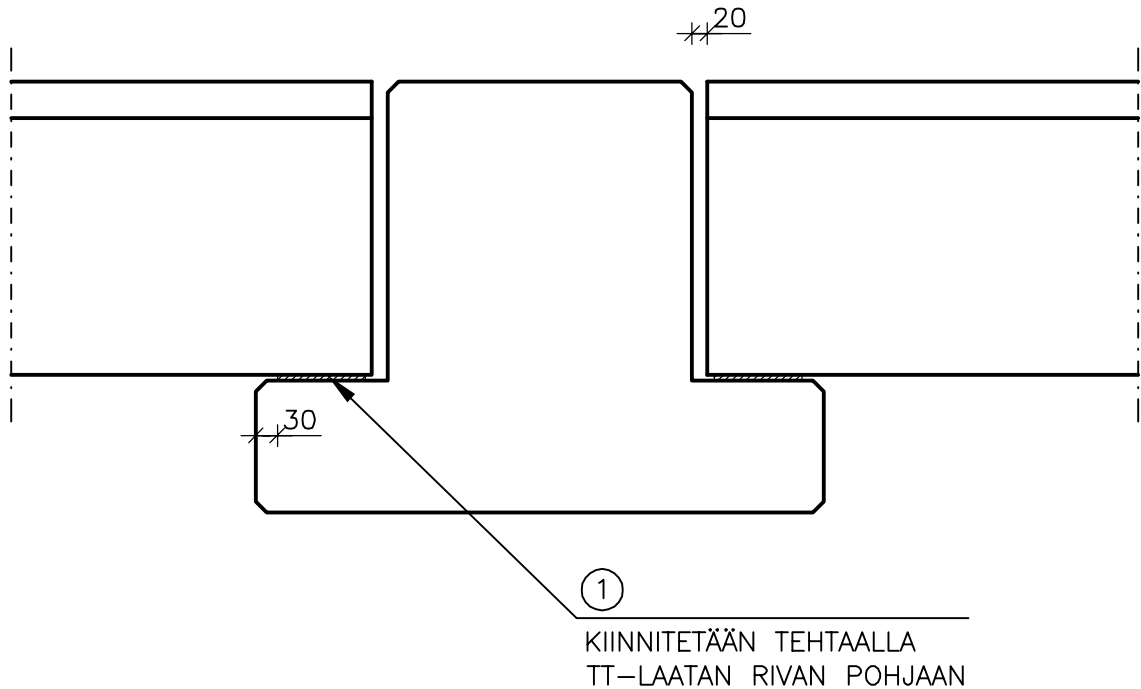

1) TARKISTETAAN VAAKASIIRTYMIEN MUKAAN KS. OHJE WWW.ELEMENTTISUUNNITTELU.FI

MATERIAALI- JA TARVIKELUETTELO						TUNNUS:		
RY	PO	MAT/TAR	TYYPPI	KOKO	LAATU	MÄÄRÄ	HUOM.	
VKU	1	KUMILEVY	NEOPREN	10 mm(*)	SHORE 60			
	(*)	MITOITUS ESIM. MATTI LESKELÄN OHJEEN MUKAAN						