


		Sisältö TT-LAATTOJEN KIIINNITYS TOISIINSA (PÄITÄISSAUMA) LEUKAPALKKI	
Suunnittelija	Työn nro		DTT322
	Päiväys	Tekijä	

mittakaava 1:10

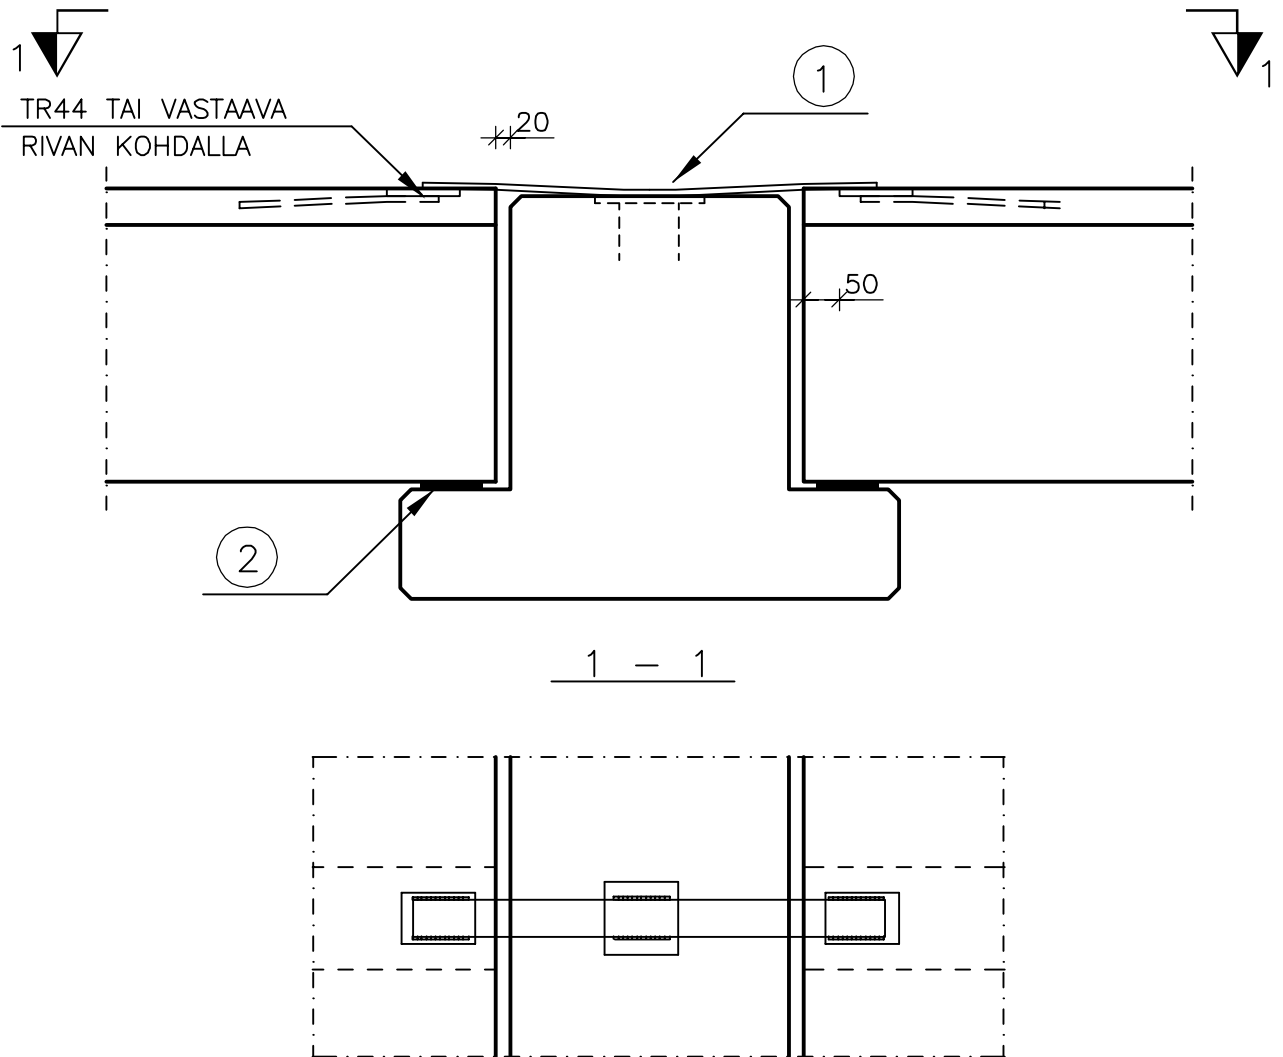

SUUNNITTELUSSA JA ASENNUKSESSA ON ERITYISESTI HUOMIOITAVA:

- LAATASTON TOIMINTA LEVYNÄ
- KIIINNITYSTEN MITOITUS JÄYKISTÄVÄN LEVYN VOIMILLE

MATERIAALI- JA TARVIKELUETTELO						TUNNUS:		
RY	PO	MAT/TAR	TYYPPI	KOKO	LAATU	MÄÄRÄ	HUOM.	
TXE	1	LATTATERÄS		50*6	S235J2G3	1 kpl		
VKU	2	KUMILEVY	NEOPREN	10 mm(*)				
	(*)	MITOITUS ESIM. MATTI LESKELÄN OHJEEN MUKAAN						