


	Sisältö TT-LAATAN LIITOS LEUKAPALKKIIN (REUNAPALKKI)	
Suunnittelija	Työn nro	
	Päiväys	Tekijä
DTT323		

mittakaava 1:10

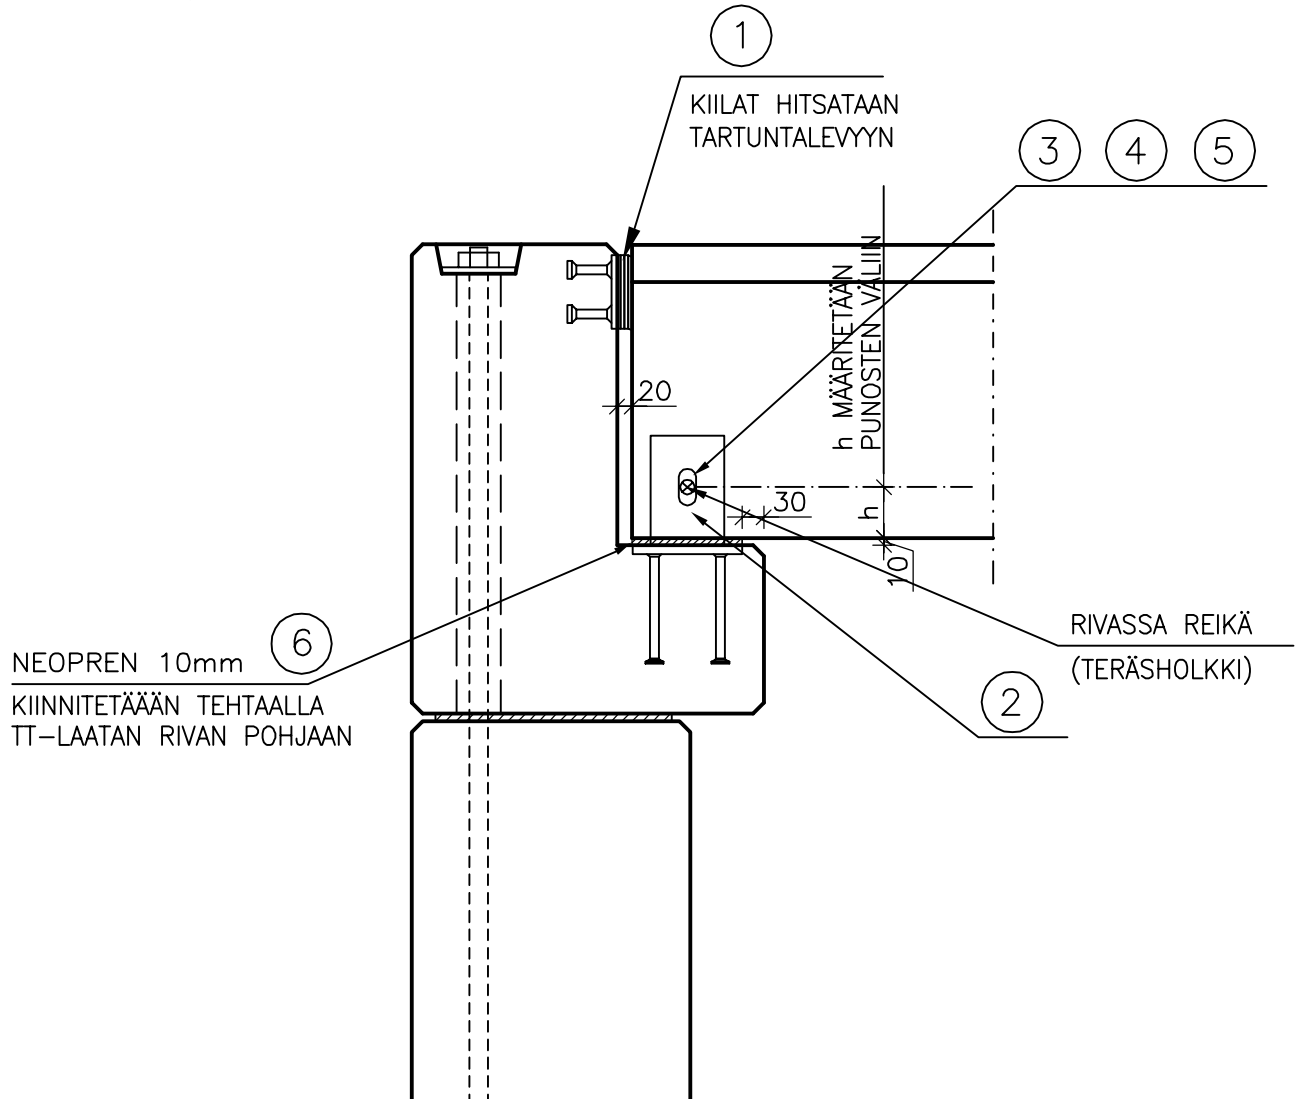

MATERIAALI- JA TARVIKELUETTELO						TUNNUS:		
RY	PO	MAT/TAR	TYYPPI	KOKO	LAATU	MÄÄRÄ	HUOM.	
TXE	1	TERÄSKIILAT						
TLA	2	TERÄSLEVY			S355J2G3	2 kpl		
TKP	3	PULTTI				1 kpl		
TLA	4	ALUSLEVY			S235J2G3	2 kpl		
TMU	5	KUUSIOMUTTERI			SFS 2067	2 kpl		
VKU	6	KUMILEVY	NEOPREN	10 mm(*)	SHORE 60			
	(*)	MITOITUS ESIM. MATTI LESKELÄN OHJEEN MUKAAN						