


	Sisältö KUORILAATAN LIITOS DELTAPALKKIIN (REUNAPALKKI)	
Suunnittelija	Työn nro	
	Päiväys	Tekijä
DKL332		

mittakaava 1:10

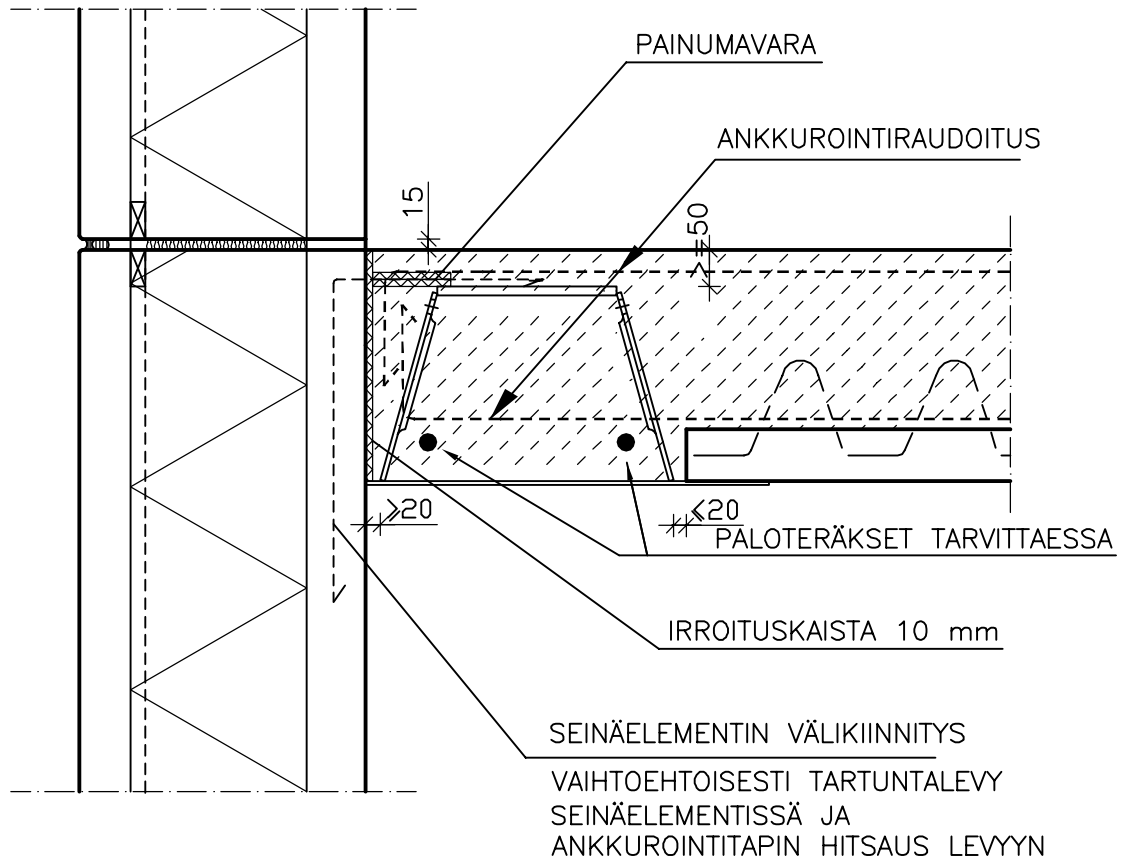

SUUNNITTELUSSA JA ASENNUKSESSA ON ERITYISESTI HUOMIOITAVA:

- PALKIN UUMAREIKIEN SIJOITUS ONTELOLAATAN SAUMOJEN MUKAAN
- PALKIN JA ONTELOLAATASTON YHTEISTOIMINTA, BETONINORMIKORTTI 18
- VOIDAAN KÄYTTÄÄ MYÖS DR-TYYPIN REUNAPALKKIA