


	Sisältö ONTELOLAATAN 027 LIITOS LEUKAPALKKIIN	
Suunnittelija	Työn nro	
	Päiväys	Tekijä
D0301		

mittakaava 1:10

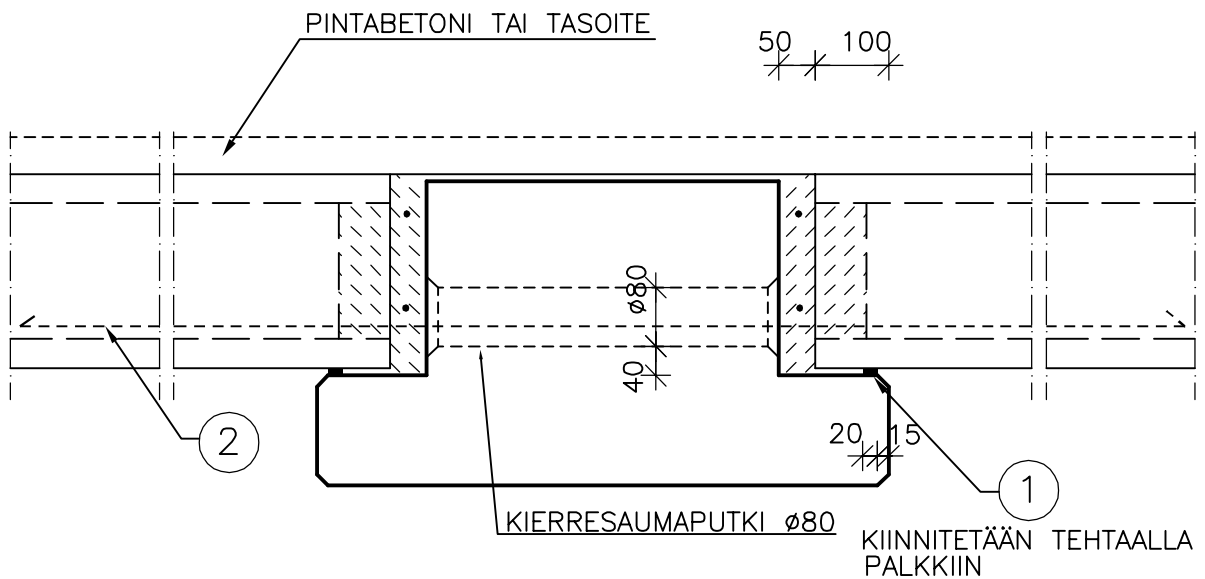

SUUNNITTELUSSA JA ASENNUKSESSA ON ERITYISESTI HUOMIOITAVA:

- PALKIN TUENTA ASENNUKSEN AIKANA
- TUKIPINNAT ASENNUS- JA LOPPUTILANTEESSA
- SAUMARAUDOITUS, KS. BETONINORMIKORTTI NRO 23
- JUOTOSBETONI
- ELEMENTTIEN ASENNUSJÄRJESTYS
- PALKIN JA LAATASTON YHTEISTOIMINTA
- OTETTAVA HUOMIOON SAUMATERÄSTEN MAHTUMINEN ONTELOLAATTOJEN SAUMOIHIN

MATERIAALI- JA TARVIKELUETTELO						TUNNUS:	
RY	PO	MAT/TAR	TYYPPI	KOKO	LAATU	MÄÄRÄ	HUOM.
VKU	1	NEOPREN-NAUHA		20*10	SHORE 60		
RH	2	TERÄS			A 500 HW		