


	Sisältö LAATAN ASENNUS REUNAPALKIN JA ONTELOLAATAN LIITOS	
Suunnittelija	Työn nro	D0306
	Päiväys	

mittakaava 1:10

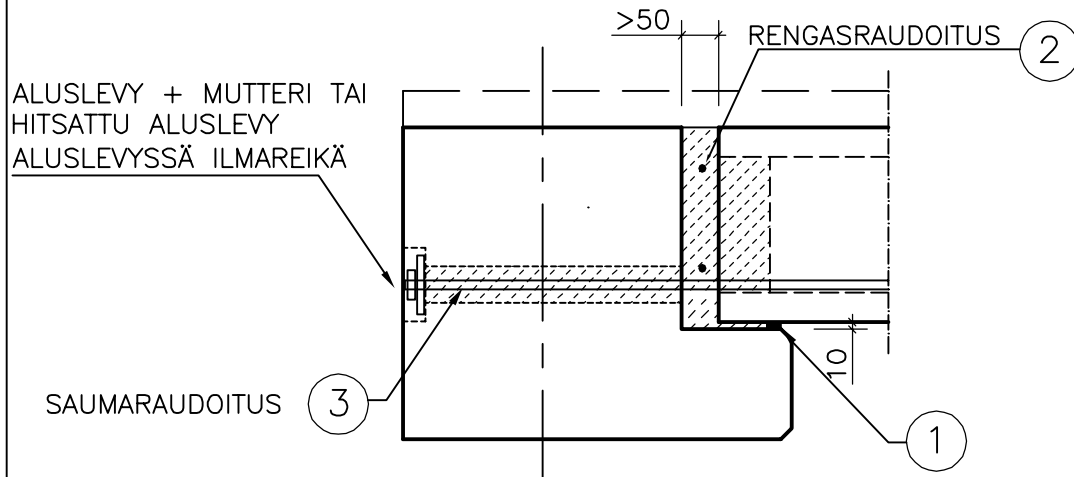

SUUNNITTELUSSA JA ASENNUKSESSA ON ERITYISESTI HUOMIOITAVA:

- PALKIN TUENTA ASENNUKSEN AIKANA
- TOISPUOLISEN KUORMITUKSEN AIHEUTTAMA VÄÄNTÖRASITUS
- TUKIPINNAT ASENNUS- JA LOPPUTILANTEESSA
- SAUMA- JA RENGASRAUDOITUS
- JUOTOSBETONI
- ELEMENTTIEN ASENNUSJÄRJESTYS
- PALKIN JA LAATASTON YHTEISTOIMINTA BETONINORMIKORTIN 18 MUKAISESTI

MATERIAALI- JA TARIKELUETTELO						TUNNUS:	
RY	PO	MAT/TAR	TYYPPI	KOKO	LAATU	MÄÄRÄ	
VKU	1	NEOPREN-NAUHA		20*10	SHORE 60		
RH	2	TERÄS			A 500 HW		
RH	3	SAUMATERÄS, KS	D0307		A 500 HW		