


	Sisältö ONTELOLAATAN LIITOS SUORAKAIDEPALKKIIN	
Suunnittelija	Työn nro	
	Päiväys	Tekijä
	D0313	

mittakaava 1:10

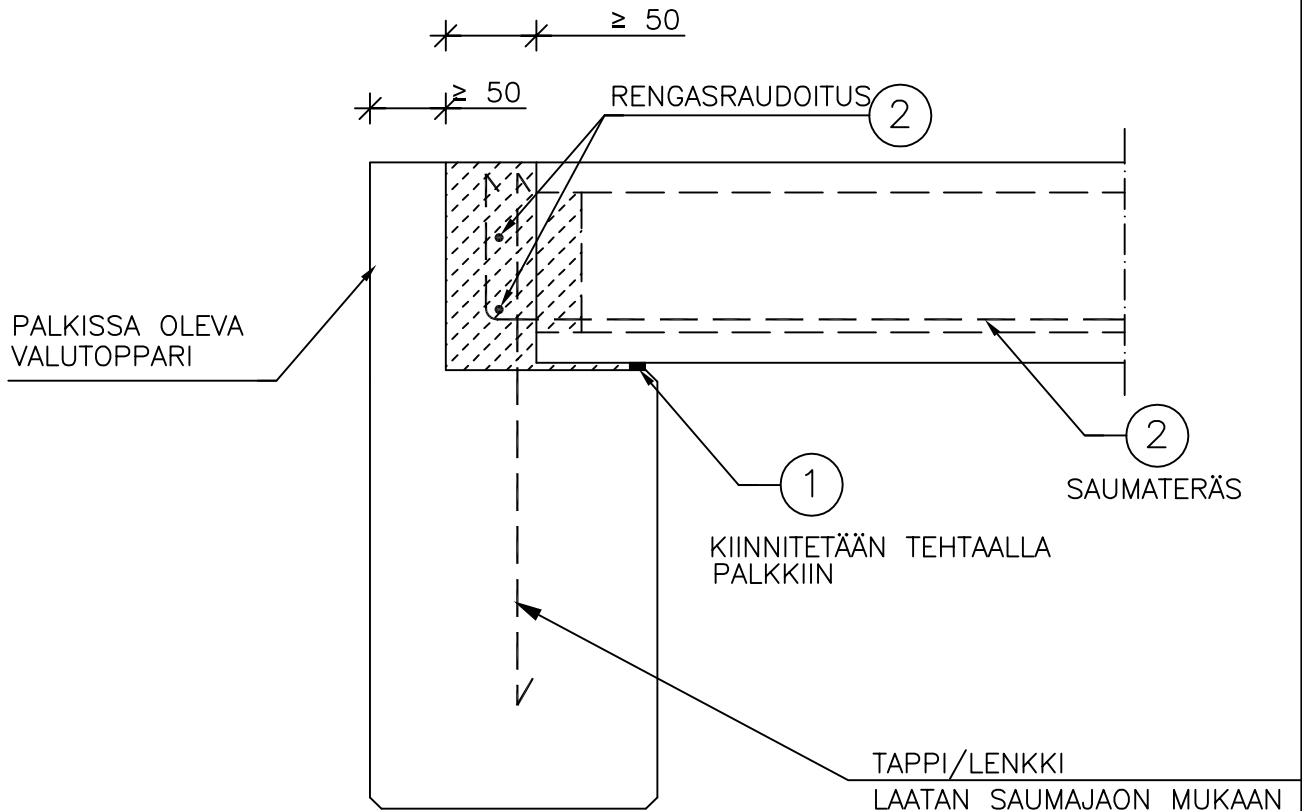

SUUNNITTELUSSA JA ASENNUKSESSA ON ERITYISESTI HUOMIOITAVA:

- KUORMIEN SIIRTO KESKEISESTI PALKILLE JA /TAI VÄÄNTÖMITOITUS
- SAUMA- JA RENGASRAUDOITUS
- JUOTOSBETONI
- ELEMENTTIEN ASENNUSJÄRJESTYS / SAUMAVALUT

MATERIAALI- JA TARVIKELUETTELO						TUNNUS:	
RY	PO	MAT/TAR	TYYPPI	KOKO	LAATU	MÄÄRÄ	HUOM.
VKU	1	NEOPREN-NAUHA		20*10	SHORE 60		
RH	2	TERÄS	T		A 500 HW		