


		Sisältö RENGASRAUDOITUS PÄÄDYSSÄ (TOIMISTO- JA LIIKERAKENNUS)	
Suunnittelija	Työn nro		D0322
	Päiväys	Tekijä	

mittakaava 1:20

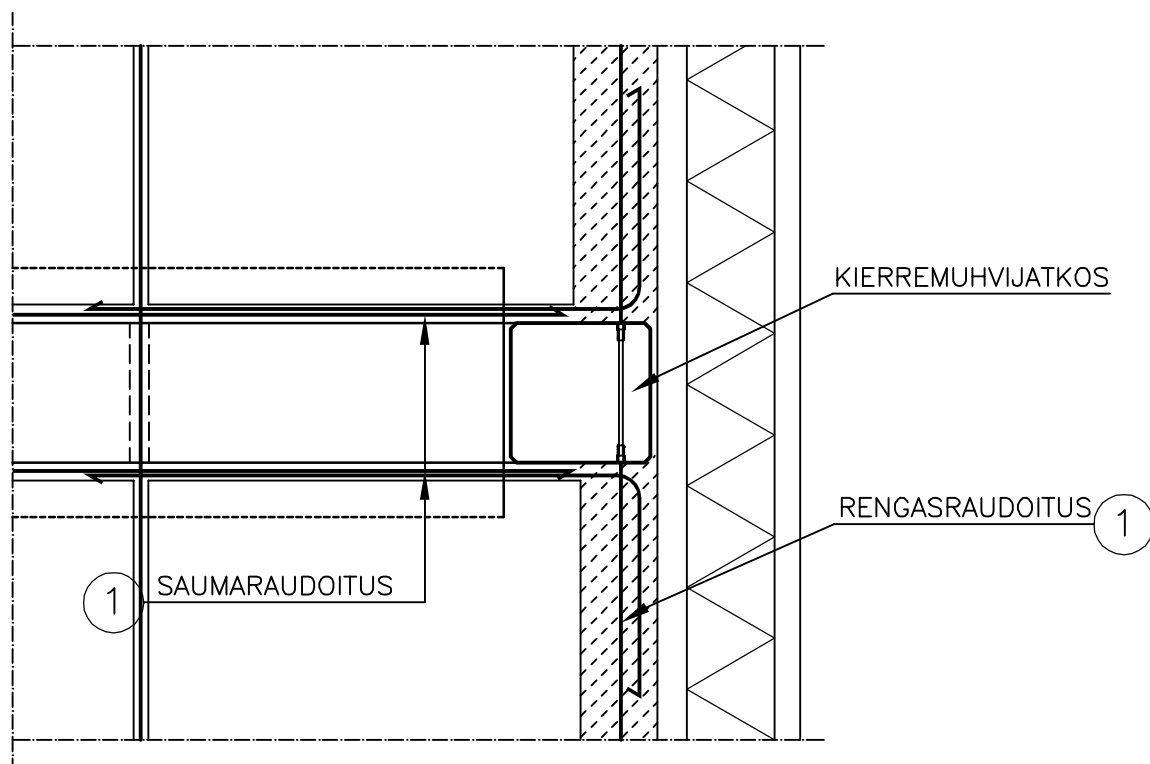

SUUNNITELUSSA JA ASENNUKSESSA ON ERITYISESTI HUOMIOITAVA:

- SAUMA- JA RENGASRAUDOITUS, KS. BETONINORMIKORTTI NRO 23
- RAUDOITUSTEN ANKKUROINTIPITUUS
- MAHDOLLISTEN TARTUNTOJEN KIINNITYS PILARIIN
- KÄYTETÄÄN RUNSAASTI RAUDOITETUISSA PILAREISSA

MATERIAALI- JA TARVIKELUETTELO						TUNNUS:	
RY	PO	MAT/TAR	TYYPPI	KOKO	LAATU	MÄÄRÄ	HUOM.
RH	1	TERÄS	T		A 500 HW		