


	Sisältö ONTELOLAATAN LIITOS WQ-PALKKIIN (KESKIPALKKI)	
Suunnittelija	Työn nro	
	Päiväys	Tekijä
D0331		

mittakaava 1:10

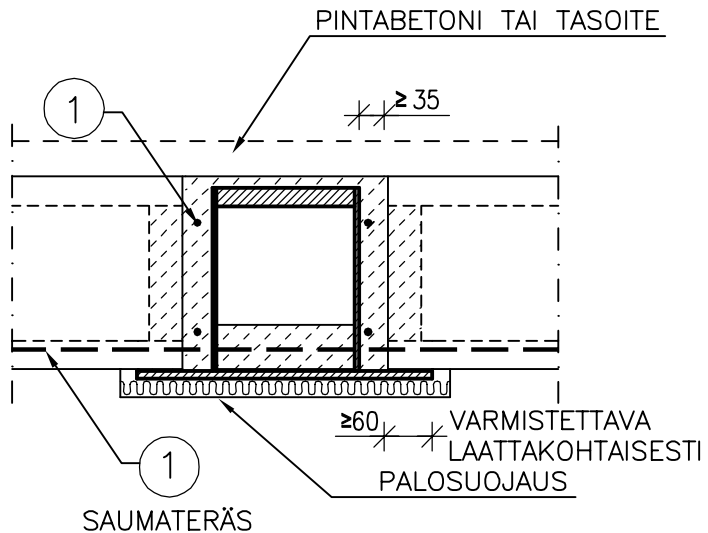

SUUNNITTELUSSA JA ASENNUKSESSA ON ERITYISESTI HUOMIOITAVA:

- PALKIN TUENTA ASENNUKSEN AIKANA
- TUKIPINNAT ASENNUS- JA LOPPUTILANTEESSA
- SAUMARAUDOITUS, KS. BETONINORMIKORTTI NRO 23
- JUOTOSBETONI
- ELEMENTTIEN ASENNUSJÄRJESTYS
- PALKIN JA LAATASTON YHTEISTOIMINTA BETONINORMIKORTIN 18 MUKAISESTI

MATERIAALI- JA TARVIKELUETTELO						TUNNUS:	
RY	PO	MAT/TAR	TYYPPI	KOKO	LAATU	MÄÄRÄ	HUOM.
RH	1	TERÄS			A 500 HW		