


	Sisältö ONTELOLAATAN LIITOS KANTAVAAN VÄLISEINÄÄN	
Suunnittelija	Työn nro	
	Päiväys	Tekijä
D0501		

mittakaava 1:10

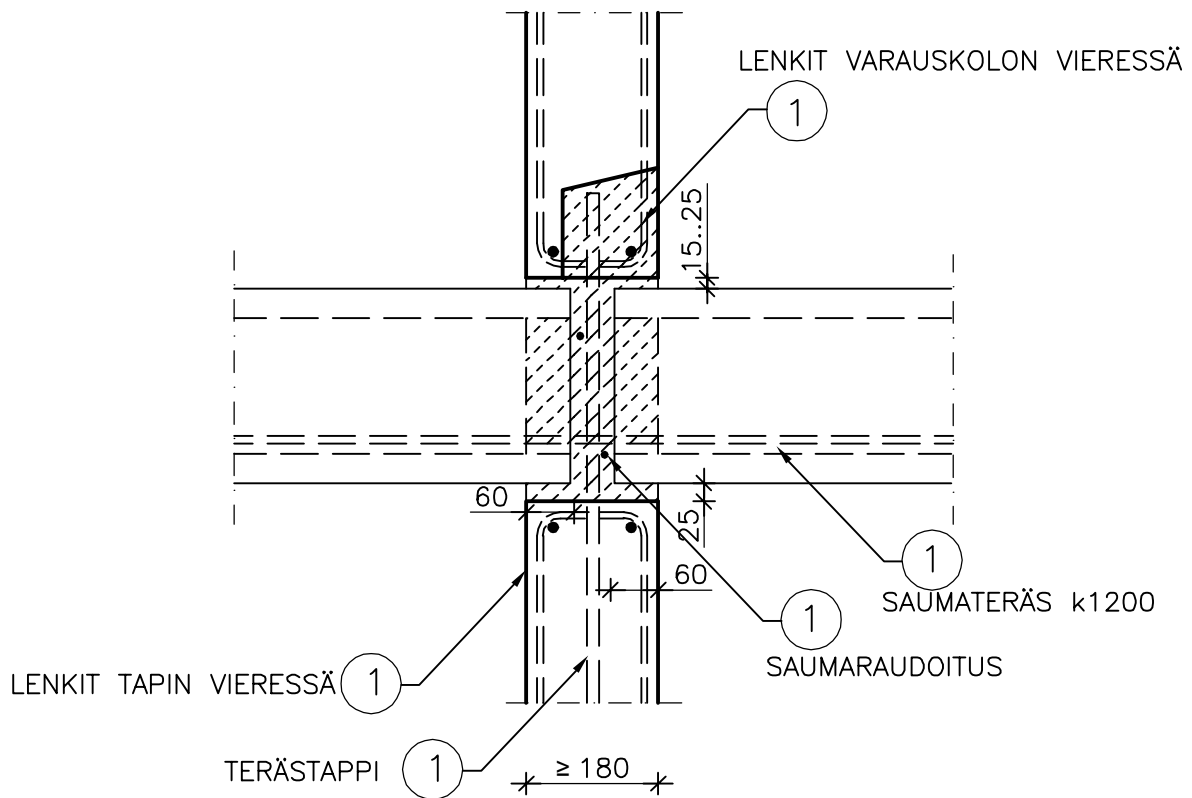

SUUNNITTELUSSA JA ASENNUKSESSA ON ERITYISESTI HUOMIOITAVA:

- TUKIPINNAT ASENNUS- JA LOPPUTILANTEESSA (HUOMIOITAVA LAATTAKOHTAISESTI)
- SAUMARAUDOITUS, KS. BETONINORMIKORTTI NRO 23
- JUOTOSBETONI JA LIITOKSEN KUORMAKAPASITEETTI
- YLEENSÄ YLI 8-KERROKSISSA TALOISSA LIITOS BETONINORMIKORTTI 27 MUKAISESTI

MATERIAALI- JA TARVIKELUETTELO						TUNNUS:	
RY	PO	MAT/TAR	TYYPPI	KOKO	LAATU	MÄÄRÄ	HUOM.
	1	TERÄS			A 500 HW		