


		Sisältö ONTELOLAATAN LIITOS JÄYKISTÄVÄÄN SEINÄÄN	
Suunnittelija	Työn nro		D0506
	Päiväys	Tekijä	

mittakaava 1:10

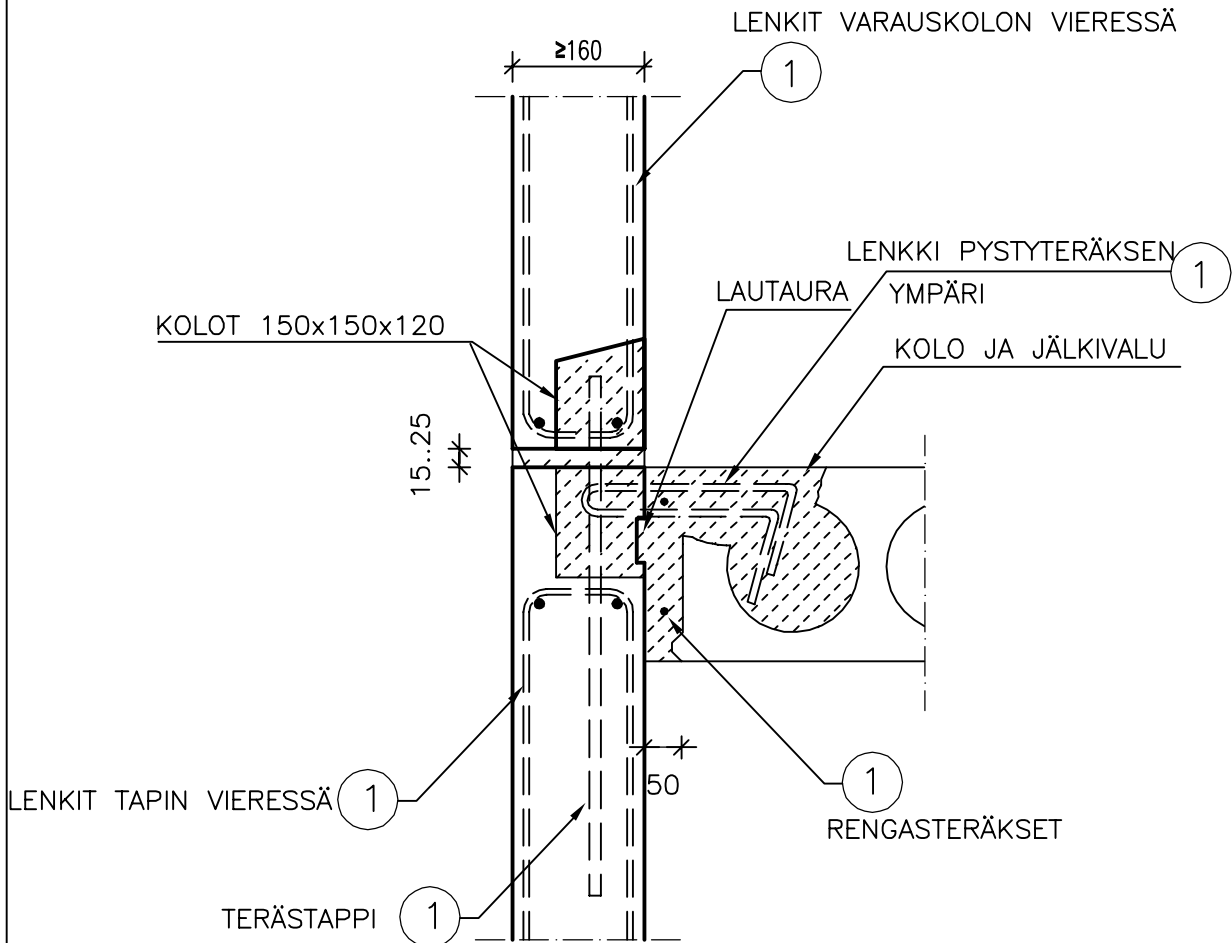

SUUNNITTELUSSA JA ASENNUKSESSA ON ERITYISESTI HUOMIOITAVA:

- SAUMA- JA RENGASRAUDOITUS, KS. BETONINORMIKORTTI NRO 23
- JUOTOSBETONI JA LIITOKSEN KUORMAKAPASITEETTI VAAKAKUORMILLE
- SÄHKÖPUTKET LIITOKSESSA
- LENKKI PYSTYTERÄKSEN YMPÄRI MITOITETAAN TAPAUSKOHTAISESTI

MATERIAALI- JA TARVIKELUETTELO						TUNNUS:	
RY	PO	MAT/TAR	TYYPPI	KOKO	LAATU	MÄÄRÄ	HUOM.
	1	TERÄS			A 500 HW		