


	Sisältö ONTELOLAATAN LIITOS VÄLISEINÄÄN RASKAASTI KUORMITETTU LIITOS ONTELOLAATAN PÄÄT LOVETTU	
Suunnittelija	Työn nro	
	Päiväys	Tekijä
	D0507	

mittakaava 1:10

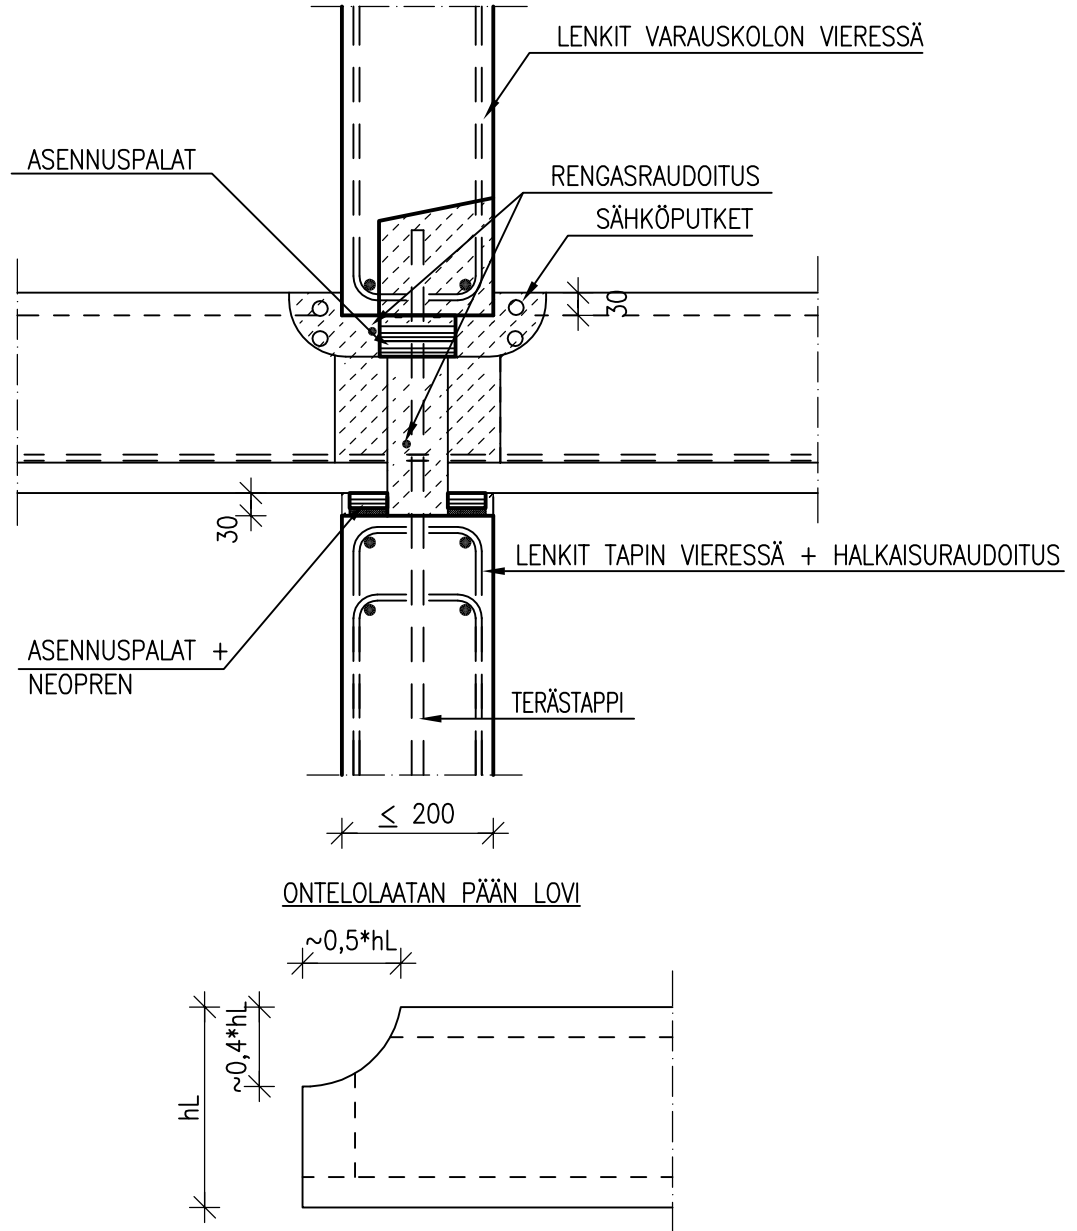

HUOM!

KÄYTETÄÄN YLEENSÄ YLI 8 KERROKSISTEN RAKENNUSTEN ALIMPIIN KERROKSIIN.  
ESIM. 9-KERROKSISEN ALIN KERROS, 10-KERROKSISEN 2 ALINTA KERROSTA JNE.

LIITOKSEN KAPASITEETTI TARKISTETAAN AINA TAPAUKOKHTAISESTI BETONINORMIKORTTI 27 MUKAISESTI  
SÄHKÖPUTKIA EI SAA ASENTAA YLÄPUOLISEN SEINÄN ALLE, PUTKIA KORKEINTAA 2+2 D20 PUTKEA