	Sisältö PORRASELEMENTIN KANNATUS ÄÄNENERISTYSLIITOS ASUNNOT		
Suunnittelija	Työn nro		DL403
	Päiväys	Tekijä	

mittakaava 1:10

LIITOKSET ALUSTAVIA, LOPULLISET DETALJIT PORRASTOIM. MUKAAN

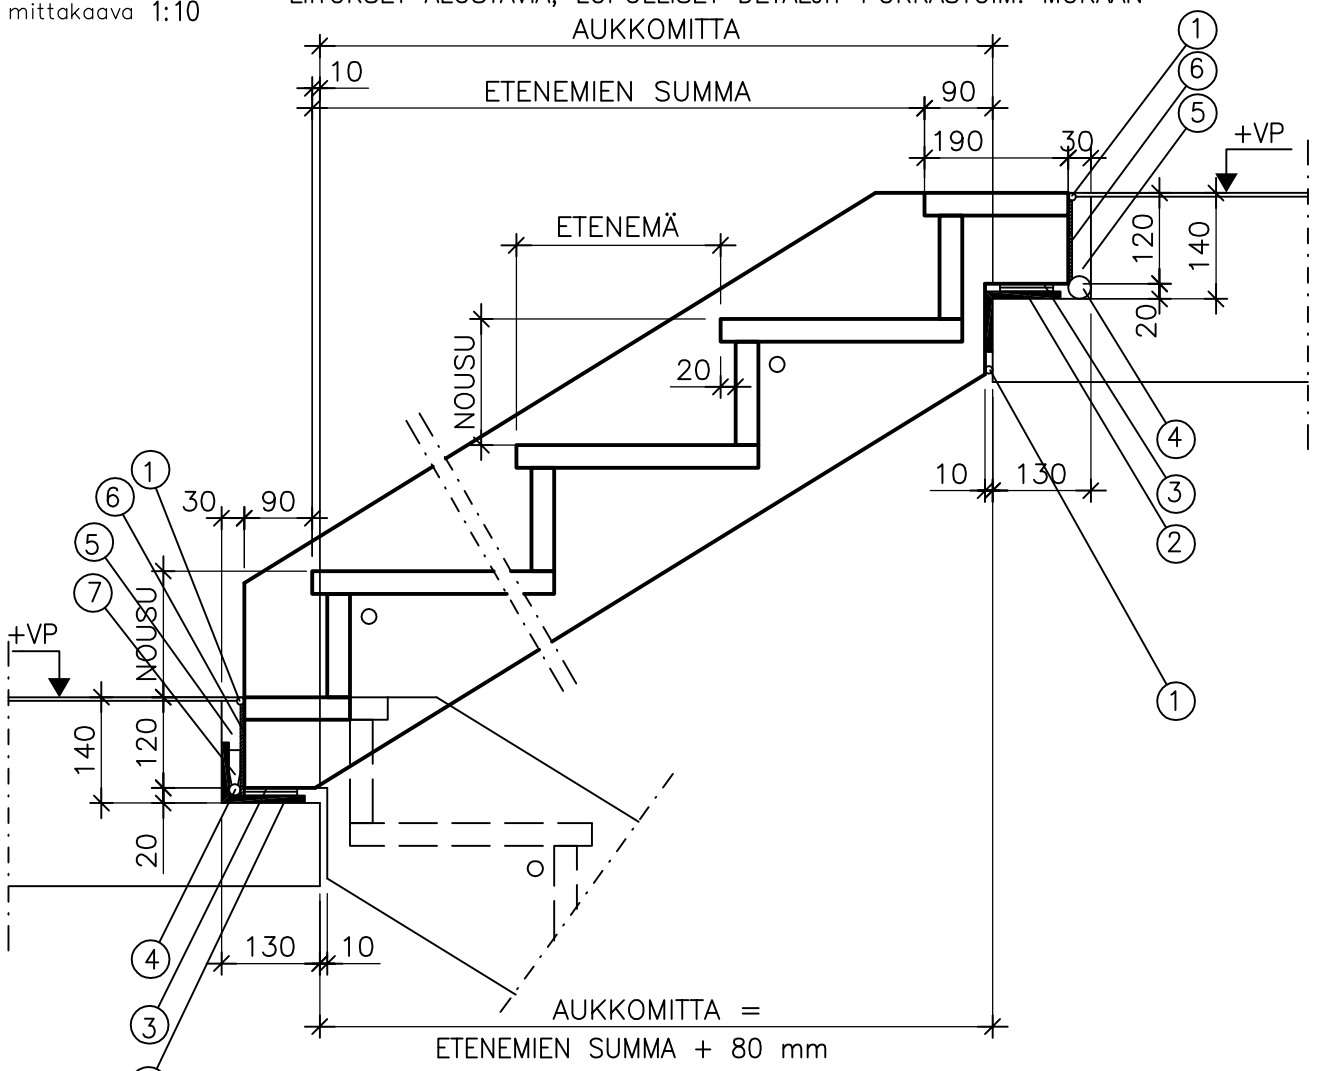

(2) KERROS– JA LEPOTASOILLA PORRASTA EI JUOTETA KIINNI RUNKOON, VÄLISSÄ ON POLYETEENIMATTO. NEOPREENIKUMIT ASENNETAAN ASENNUSKOLOON PORRASELEMENTIN SIVUPALKKIEN KOHDALLE. ASENNUSPALAT ASETETAAN SIVUPALKIEN KOHDALLE NEOPREENI–KUMIEN PÄÄLLE. ELEMENTTIEN TUKIPINNAN TULEE OLLA > 60mm

MATERIAALI– JA TARVIKELUETTELO					TUNNUS:	
RY	PO	MAT/TAR	TYYPPI	KOKO	LAATU	MÄÄRÄ	HUOM.
	1	ELASTINEN KITTI					
	2	NEOPREENIKUMI 110x80x10 60 SHOREA					
	3	ASENNUSPALA 50x70 TERÄSTÄ					
	4	POLYETEENISAUMANAUHA KIERTÄÄ ASENNUSKOLON PÄÄN JA SIVUT					
	5	JUOTOSVALU AINOASTAAN PYSTYSAUMOIHIN K30–2					
	6	POLYETEENIMATTO 5mm PT–230					
		KIERTÄÄ KOKO SAUMAVALUN					
	7	ALAPÄÄSSÄ KIILA NEOPREENIPALAN KOHDALLA, JOTTA					
		YLÄPÄÄ PURISTUU NEOPREENIÄ VASTEN					