


		Sisältö KERROSTASO- JA ONTELOLAATAN LIITOS KANTAVAAN SEINÄÄN ASUNNOT	
Suunnittelija	Työn nro		DL503
	Päiväys	Tekijä	

mittakaava 1:10

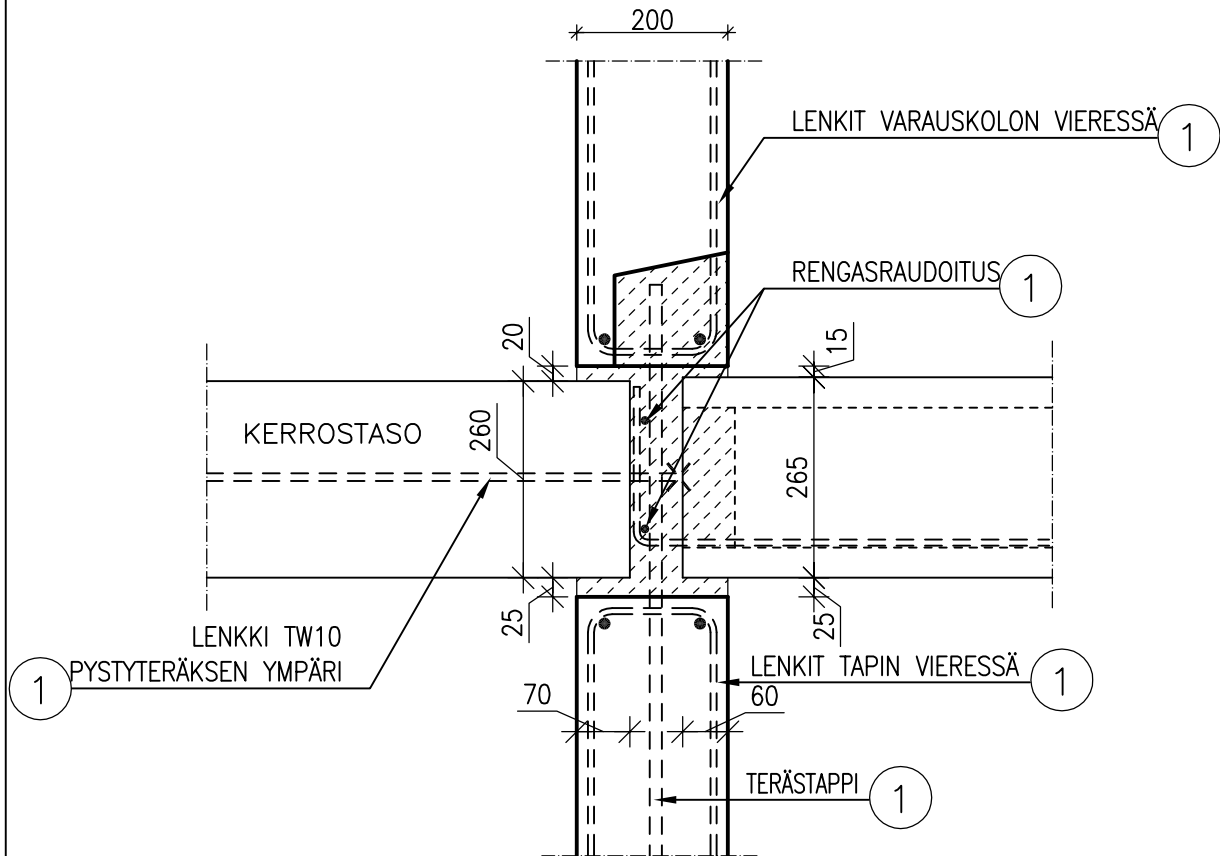

HUOM!

- ASUINRAKENNUKSESSA HUOMIOITAVA ÄÄNENERISTYS
- PORRASSYÖKSY TAI -TASO ON EROTETTAVA MUISTA RAKENTEISTA ÄÄNTÄ ERISTÄVÄSTI
- SUUNNITTELUSSA OTETTAVA HUOMIOON, ETTÄ LEPOPASO VOIDAAN ASENTAA VIIMEISEKSI.

MATERIAALI- JA TARVIKELUETTELO						TUNNUS:	
RY	PO	MAT/TAR	TYYPPI	KOKO	LAATU	MÄÄRÄ	HUOM.