

mittakaava 1:100

Sisältö  
JULKISIVU  
KANTAVIEN SEINIEN AUKOTUS


Suunnittelija

Työn nro

Päiväys

Tekijä

XDE039

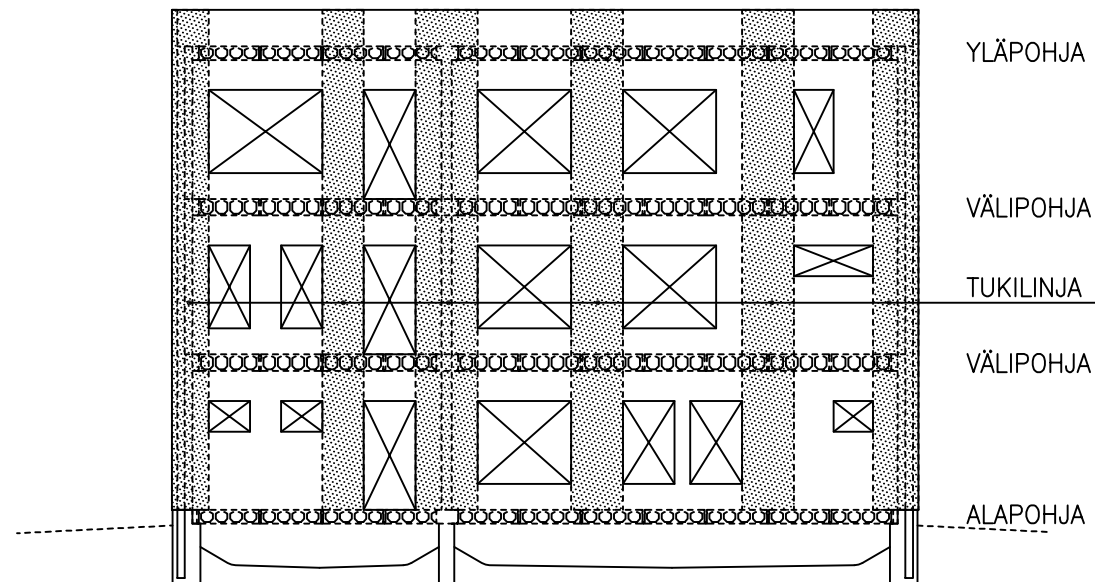

Kantavilla seinillä aukotus on melko vapaasti valittavissa, kun huolehditaan tukilinjoista ja aukkopalkkien kantavuuksista.

Mikäli julkisivuverhous on paikallamuurattu, on aukotuksen sijoittelussa tapauskohtaisesti huomioitava tiilipalkki/pilarikestävyudet.