



	Sisältö BETONI- TAI PESUBETONIPINTAISEN ULKOSEINÄELEMENTIN YLÄ- JA ALAREUNAN REUNAMUODOT (EI-KANTAVA)	
Suunnittelija	Työn nro	DR041
	Päiväys	

mittakaava 1:10


YLÄREUNA

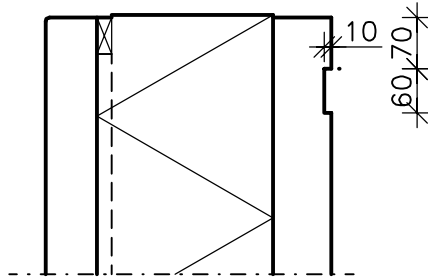


ALAREUNA

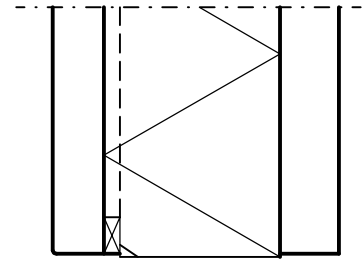

YLIMMÄN ELEMENTIN YLÄREUNOJA

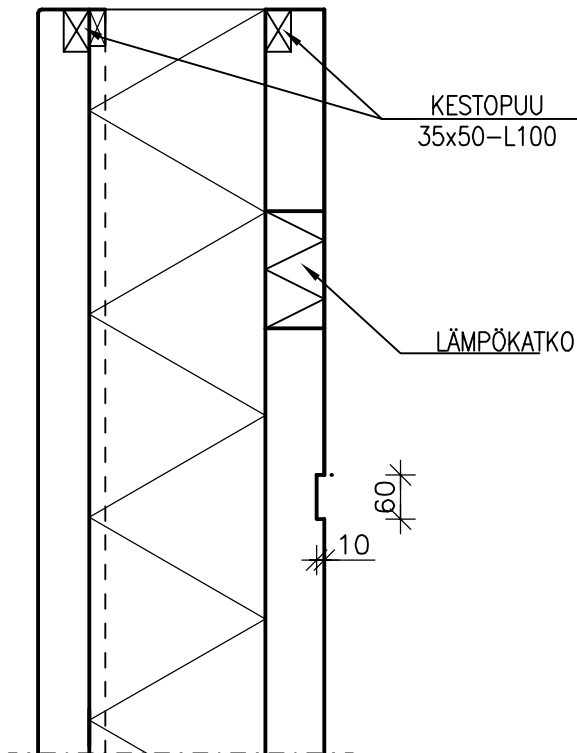

Huolehdittava ala- ja yläosan  
tuuletuksen yhtenäisyydestä.

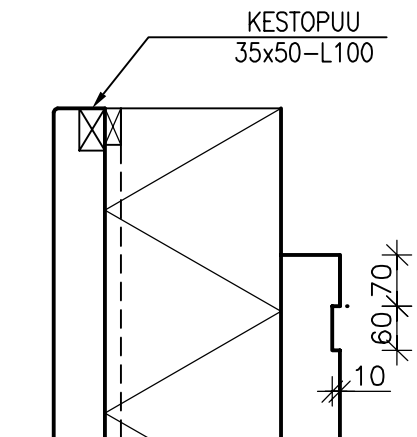

- MINERAALIVILLA VIEDÄÄN VÄHINTÄÄN 0.5 mm SANDWICH-ELEMENTTIEN YLÄ-, ALA-  
JA SIVUREUNOJEN YLI