


	Sisältö ULKOSEINÄELEMENTTIEN VÄLIKIINNITYS MASSIIVILAATTAAN (EI-KANTAVA)	
Suunnittelija	Työn nro	DR410
	Päiväys	

mittakaava 1:10

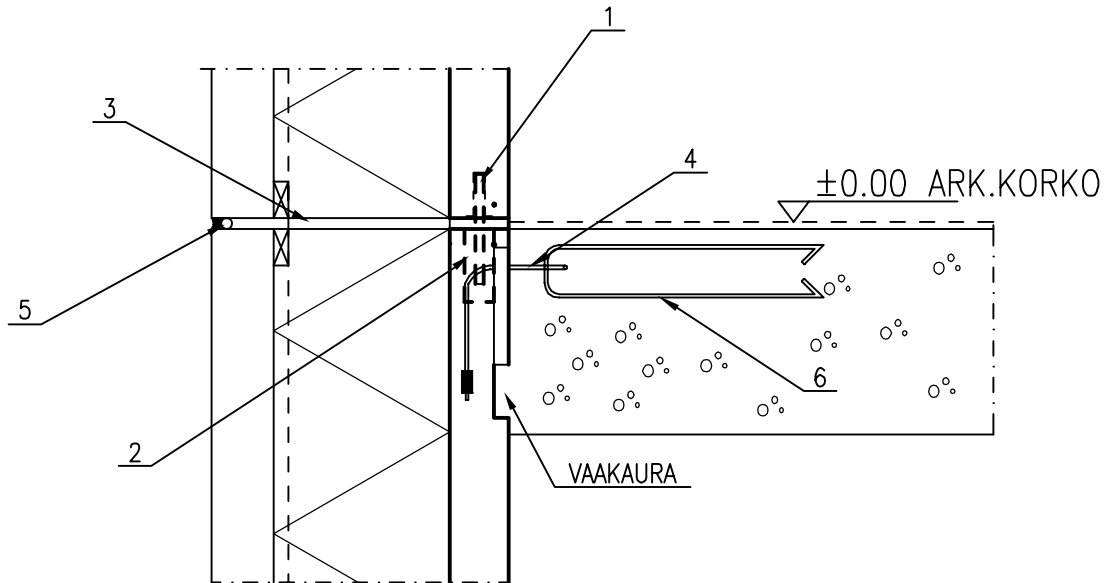

HUOM! KOLON JÄÄTYMINEN ESTETTÄVÄ ESIM. TULPPAAMAALLA

- Kiinnityspisteiden väli ≤ 2000 mm, elem.päästä max etäisyys 2000 mm, ei saa sijoittaa välittömästi oven viereen

TERA

MATERIAALI- JA TARVIKELUETTELO						TUNNUS:	
RY	PO	MAT/TAR	TYYPPI	KOKO	LAATU	MÄÄRÄ	HUOM.
	1	VEMO M12 + KIERRETANKO M12, VÄH. 2 KPL/ELEM.					
	2	KOLO 40x80, SYV. 100 mm					
	3	MINERAALIVILLAKAISTA					
	4	VAIJERILENKKI VS-80, $K \leq 2000$					
	5	KESTOELASTINEN SAUMAUSMASSA, ALLA UMPISOLUINEN					
		POLYETEENINAUHA					
	6	HARJATERÄSLENKKI					