


	Sisältö KANTAVAN ULKOSEINÄELEMENTIN LIITOS VÄLIPOHJAAN, TUULETETTU ULKOKUORI		
Suunnittelija	Työn nro		DKE405
	Päiväys	Tekijä	

mittakaava 1:10

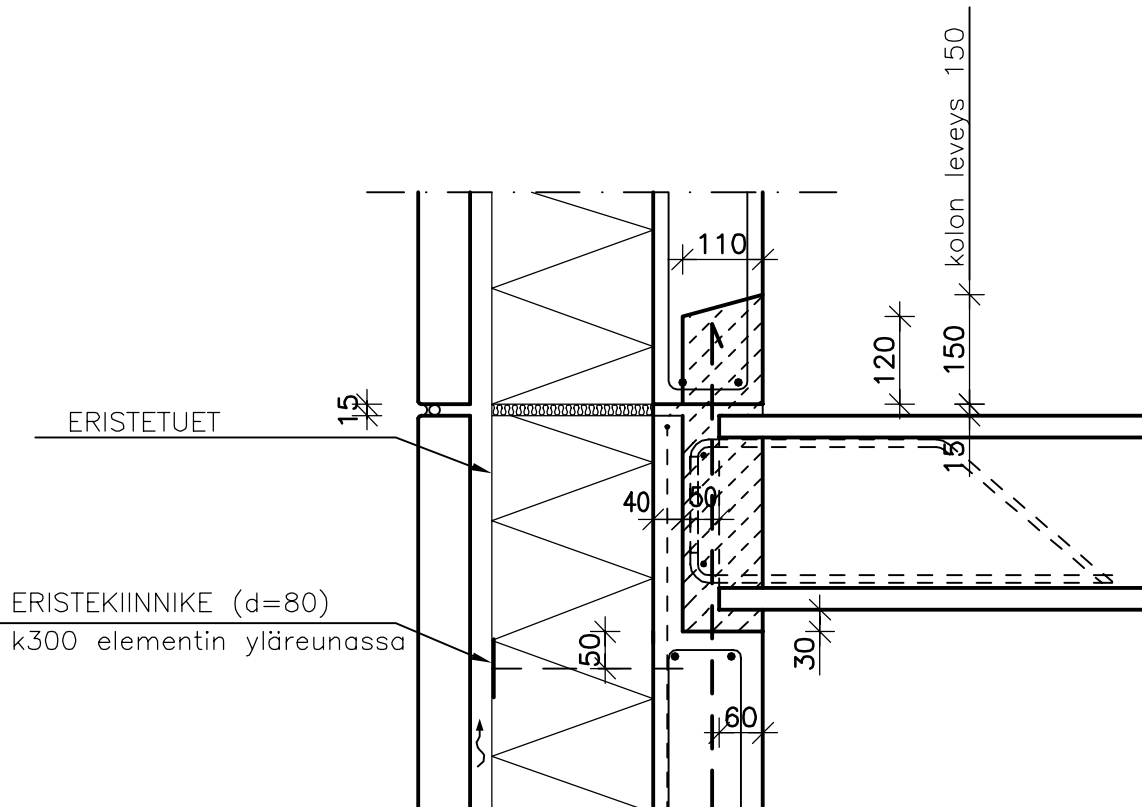

- Sähköputkia ei saa sijoittaa saumaan
- Tarvittavat kaide- ja työtasotartunnat on huomioitava suunnittelussa

MATERIAALI- JA TARVIKELUETTELO						TUNNUS:	
RY	PO	MAT/TAR	TYYPPI	KOKO	LAATU	MÄÄRÄ	HUOM.