

VUORIVILLA TAI LASIVILLA, 190 mm +
 TUULENSUOJAMINERAALIVILLA, 30 mm (SEINÄ)
 EPS 80S, 220 mm (SOKKELI)

Sisältö
 EI-KANTAVAN SOKKELIELEMENTIN JA
 KANTAVAN ALAPOHJAN LIITOS
 EI-KANTAVA SISÄKUORIELEMENTTI, TIILIMUURAUS

Suunnittelija


Työn nro

Päiväys

Tekijä

DARK110

mittakaava 1:10

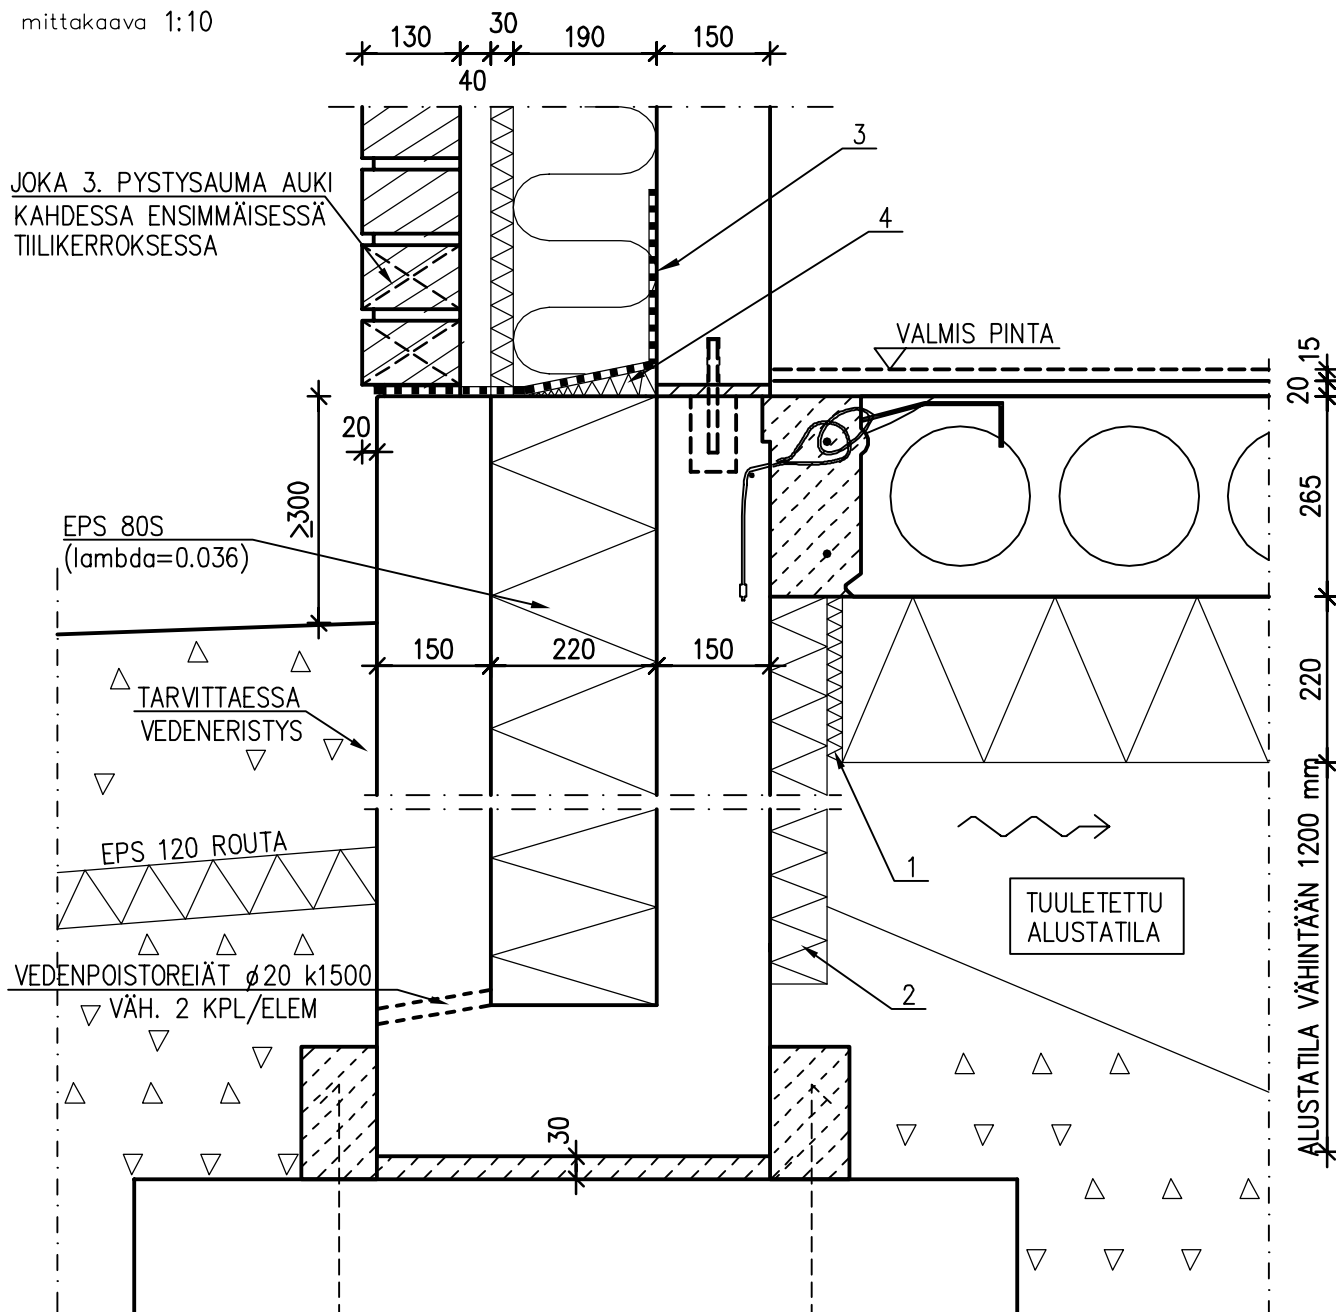

MATERIAALI- JA TARVIKELUETTELO

TUNNUS:

RY	PO	MAT/TAR	TYYPPI	KOKO	LAATU	MÄÄRÄ	HUOM.
	1	SPU-VAAHDOTUS	ERISTESAUMAAN				
	2	EPS 60S	b _≥ 75 mm, ASENNETAAN TYÖMAALLA, h=1000 mm				
	3	KERMIKAISTA, KIINNITETTY	YLÄREUNASTAAN				
	4	MINERAALIVILLAKAISTA					