


VUORIVILLA TAI LASIVILLA, 240 mm (SEINÄ) PUR, 150 mm (SOKKELI)	Sisältö EI-KANTAVAN SOKKELIELEMENTIN JA KANTAVAN ALAPOHJAN LIITOS EI-KANTAVA SISÄKUORIELEMENTTI, OHUTERISTERAPPAUS	
	Suunnittelija	Työn nro
	Päiväys	Tekijä
<b>DARR111</b>		

mittakaava 1:10

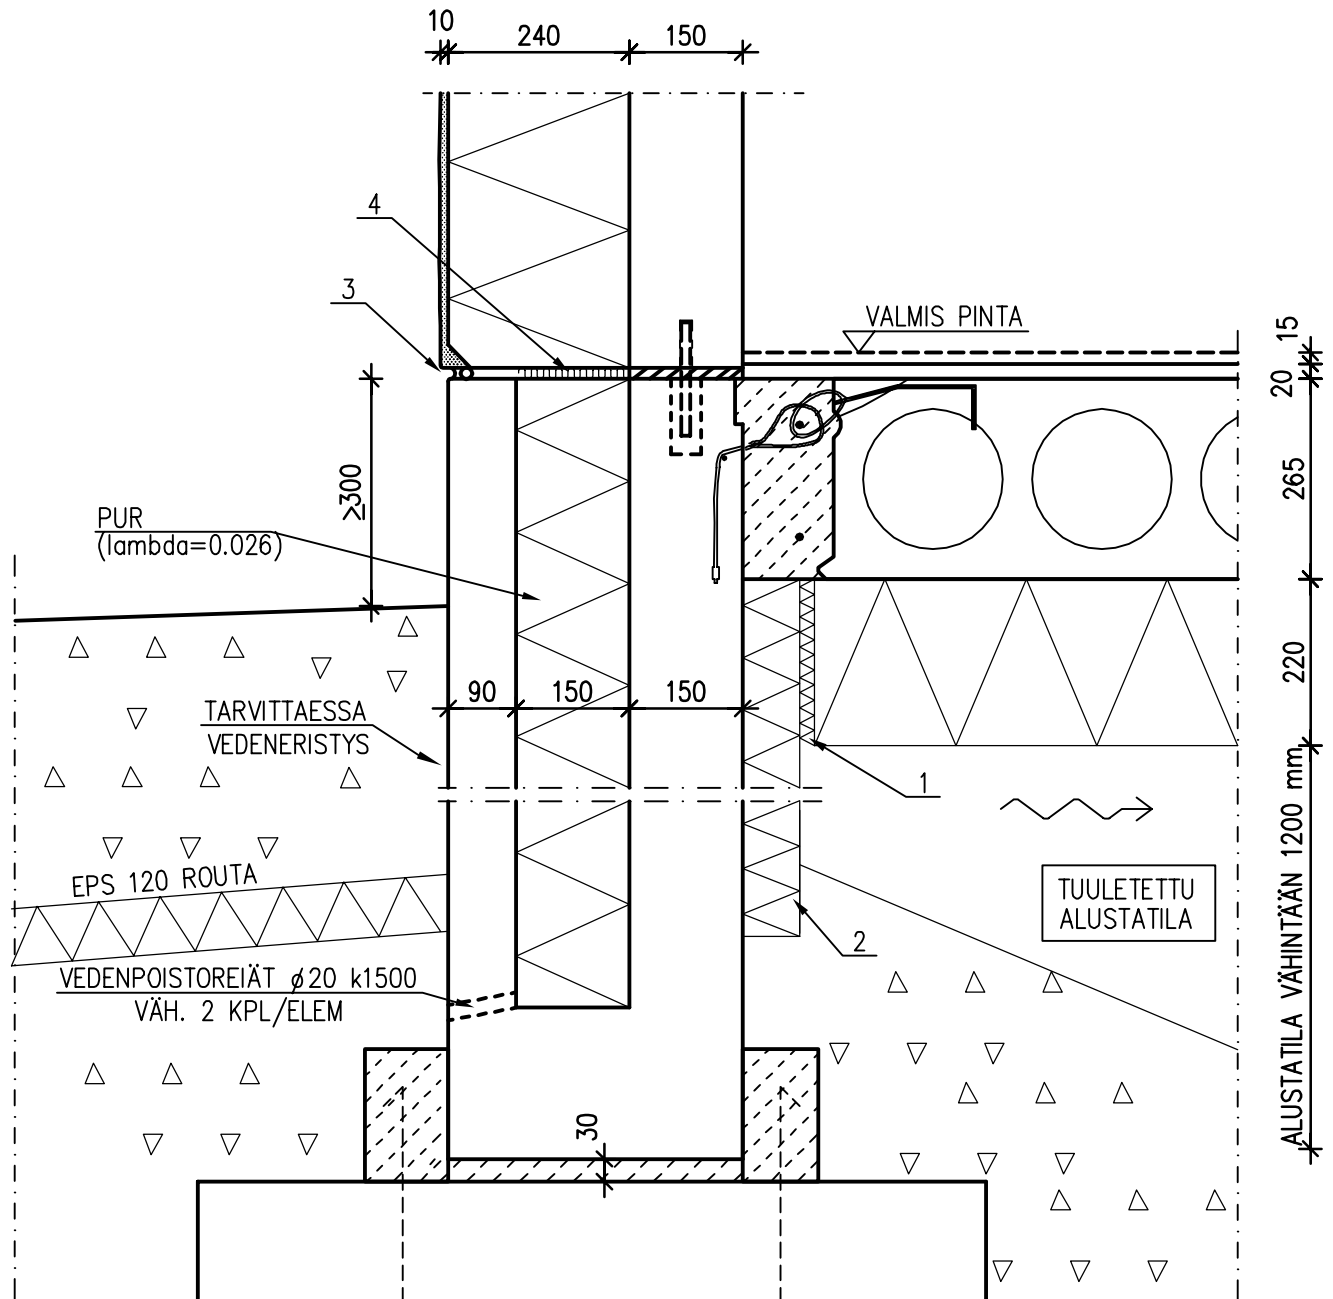

MATERIAALI- JA TARVIKELUETTELO						TUNNUS:	
RY	PO	MAT/TAR	TYYPPI	KOKO	LAATU	MÄÄRÄ	HUOM.
	1	SPU-VAAHDOTUS	ERISTESAUMAAN				
	2	EPS 60S	$b \geq 75$ mm, ASENNETAAN TYÖMAALLA,	$h=1000$ mm			
	3	ELASTINEN KITTI + SAUMANAUHA					
	4	MINERAALIVILLAKAISTA					