


Suunnittelija	Sisältö SUORAKAIDEPALKIN LIITOS PILARIN PÄÄHÄN REUNAPILARI	
	Työn nro	
	Päiväys	Tekijä
DK205		

mittakaava 1:20

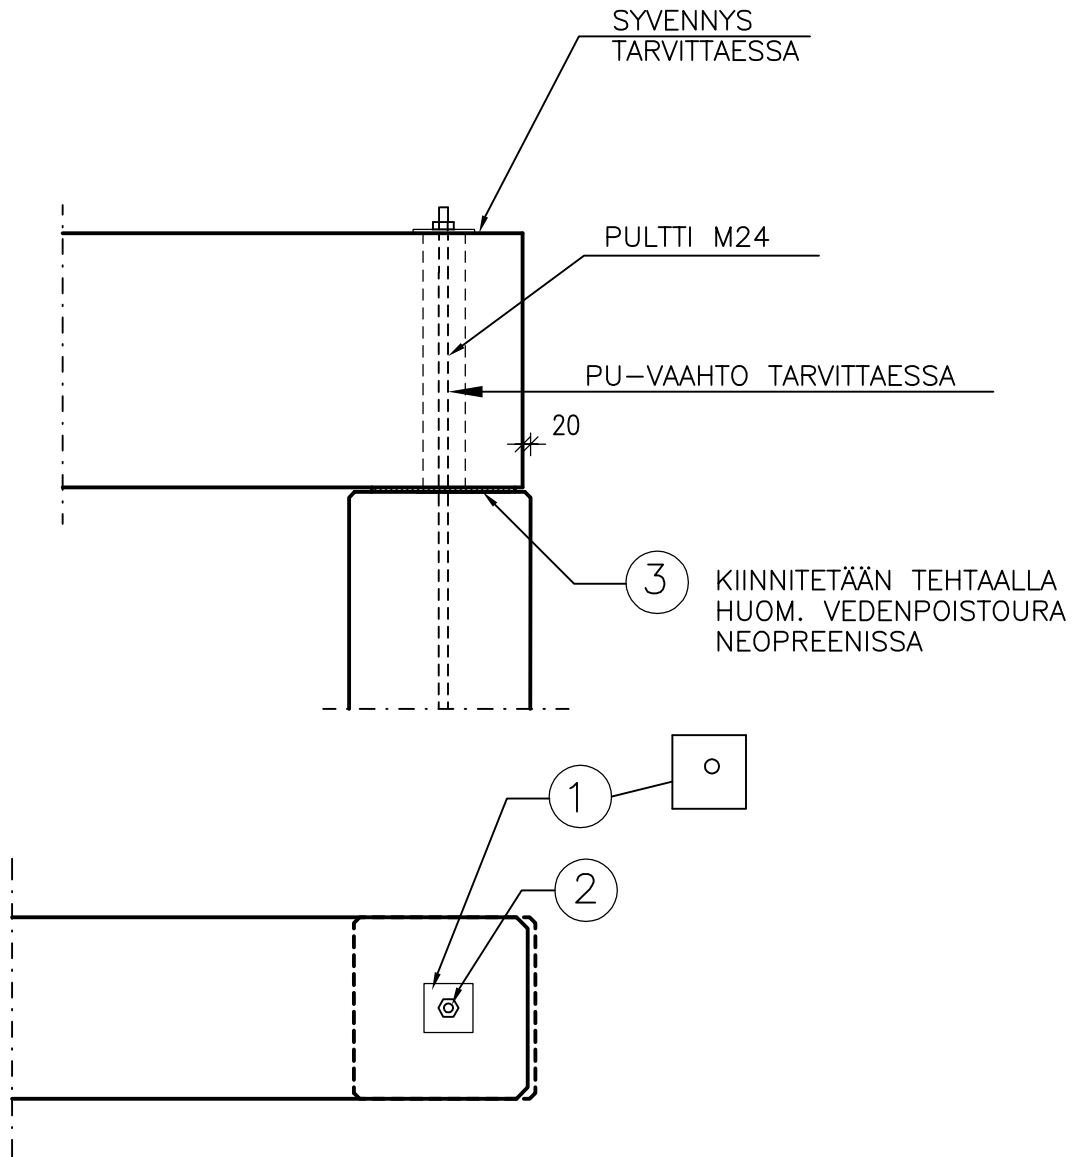

SUUNNITTELUSSA JA ASENNUKSESSA ON ERITYISESTI HUOMIOITAVA:

- LAATASTON VAAKATUKIREAKTIOT KOHTISUORAAN PALKKIA VASTAAN
- PULTTIEN MITOITUS PALKIN TUKIREAKTION MUKAAN
- PULTTIREIKÄÄN EI JÄLKIVALUA
- NEOPRENIN MAKSIMIKOKO

MATERIAALI- JA TARVIKELUETTELO						TUNNUS:	
RY	PO	MAT/TAR	TYYPPI	KOKO	LAATU	MÄÄRÄ	HUOM.
TAL	1	ALUSLEVY		130*130*10	S235J2G3	1 kpl	
TMU	2	KUUSIOMUTTERI		M24	SFS 2067	1 kpl	
VKU	3	KUMILEVY	NEOPREN	10 mm	SHORE 60		