


			Sisältö SUORAKAIDEPALKIN LIITOS PILARIN PÄÄHÄN KESKIPILARI	
Suunnittelija	Työn nro		DK206	
	Päiväys	Tekijä		

mittakaava 1:20

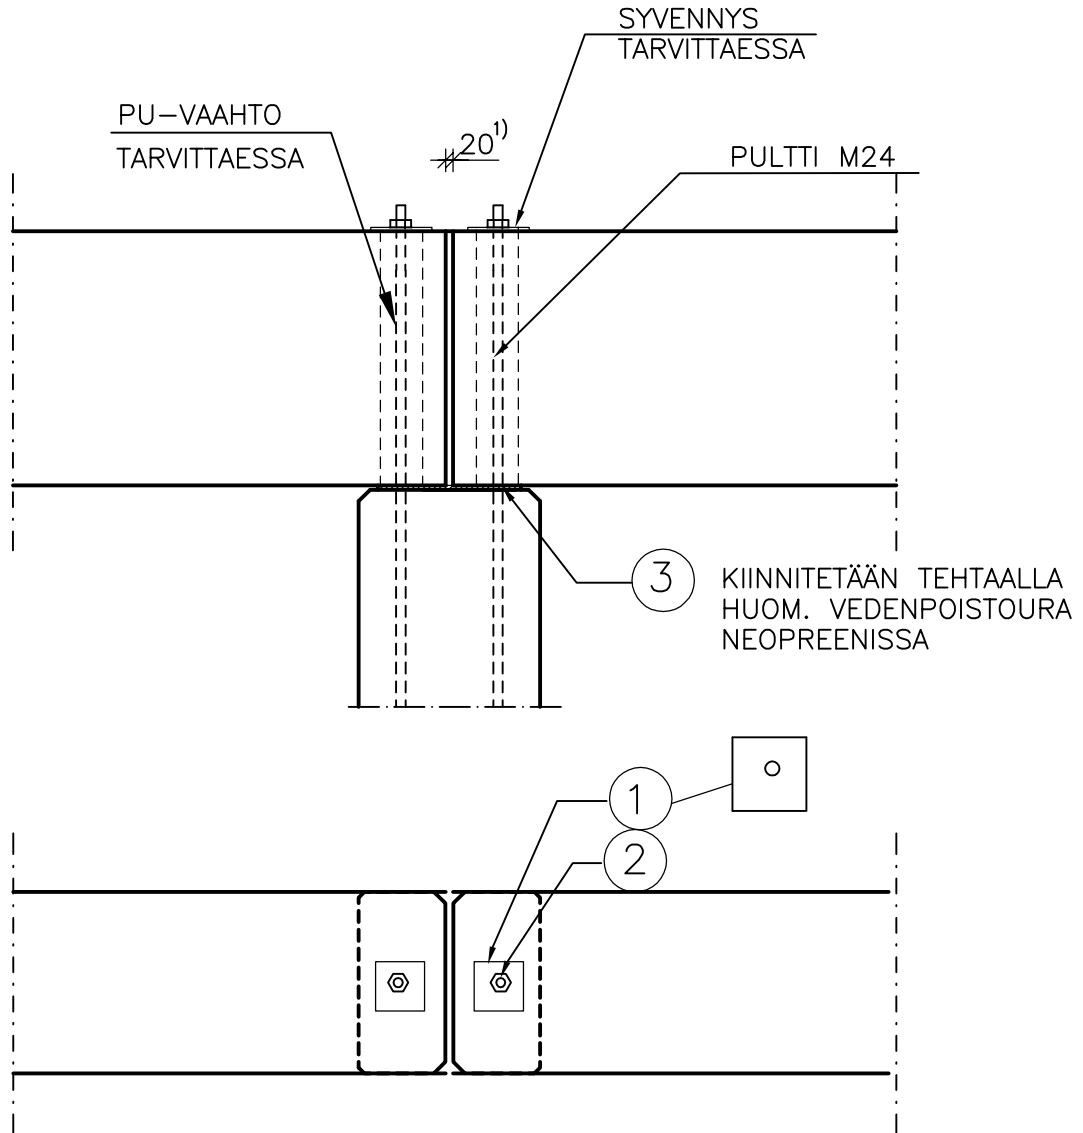

SUUNNITTELUSSA JA ASENNUKSESSA ON ERITYISESTI HUOMIOITAVA:

- LAATASTON VAAKATUKIREAKTIOT KOHTISUORAAN PALKKIA VASTAAN
- PULTTIEN MITOITUS PALKIN TUKIREAKTION MUKAAN
- PULTTIREIKÄÄN EI JÄLKIVALUA
- NEOPRENIN MAKSIMIKOKO

1) KORKEILLA JA JB-PALKEILLA >20mm

MATERIAALI- JA TARVIKELUETTELO						TUNNUS:	
RY	PO	MAT/TAR	TYYPPI	KOKO	LAATU	MÄÄRÄ	HUOM.
TAL	1	ALUSLEVY		130*130*10	S235J2G3	2 kpl	
TMU	2	KUUSIOMUTTERI		M24	SFS 2067	2 kpl	
VKU	3	KUMILEVY	NEOPREN	8 mm	SHORE 60		