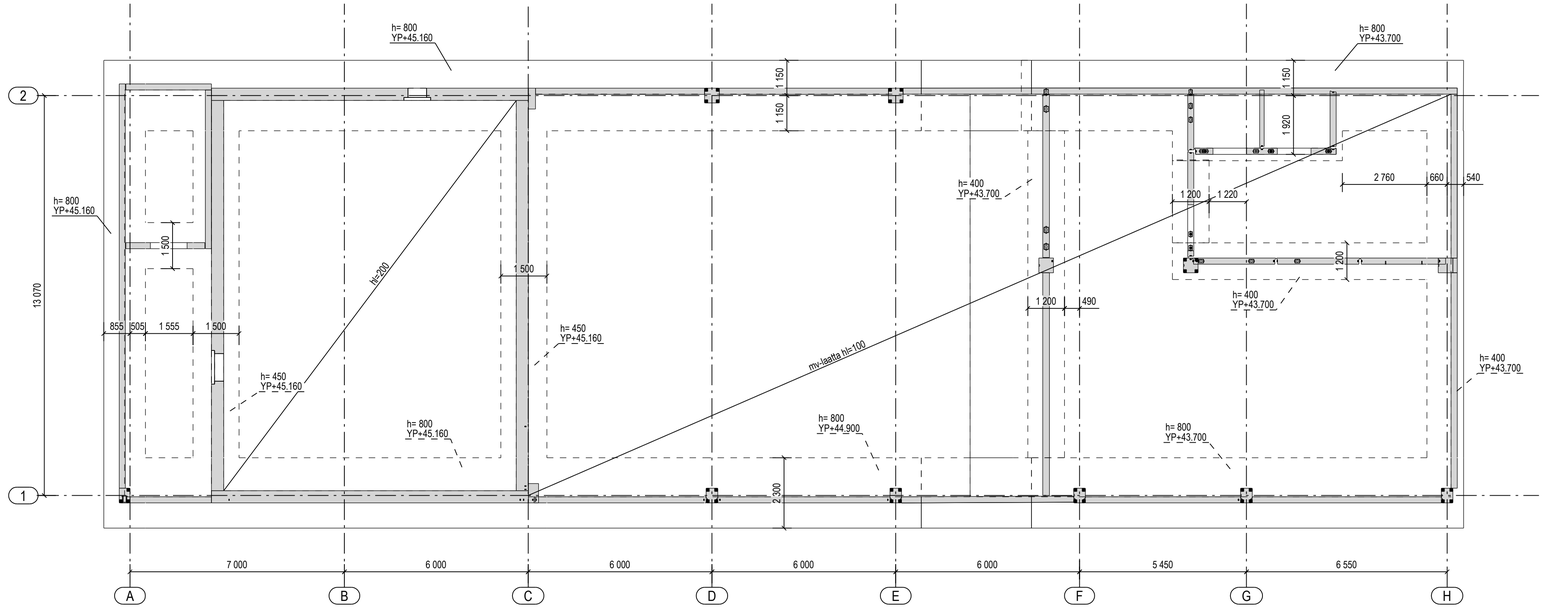

YLEISTIEDOT

Suunniteltu käyttöikä	100v	PERUSTUKSET
Rasitusluokka	XC2	PERUSTUKSET

TERÄSTIEDOT

BETONITIEDOT

Betonilaadut	C30/37	
Betonipeite 1	35 mm rasitusluokassa XC2	Sallittu mittapoikkeama 10 mm
Betonipeite 2	50 mm maata vasten	Sallittu mittapoikkeama 10 mm
Toleranssiluokka	2	Totetusluokka 3

KUORMATIEDOT

LIITTYVÄT PIIRUSTUKSET

K.OSAKYLÄ	KORTTELITILA: 52	TONTTINRO: 120
VIRANOMAISTEN ARKISTOMERKINTÖJÄ VARTEN		
RAKENNUSTOIMENPIDE: UUDISRAKENNUS	PIIRUSTUSLAJI: RAKENNEPIIRUSTUS	JUOKSEVA-NRO
KOHDE: TOIMISTORAKENNUS BES 2010 TOIMISTONTIE 15 15140 TAMPERE	PIIRUSTUKSEN SISÄLTÖ: PERUSTUKSET	MITTAKAAVAT: 1:100
PIIRT.	SUUN.	
TARK.	HYV.	
TYÖNUMERO	ALANUMERO	PIIR. NRO: R 01
S.ALA: RAK	SIVU	PVM: 21.05.2010
MUUTOS		

Tekla Structures