

RAUDOITELUETTELO

RAUDOITTEET TYY NRO	LKM	LAATU	D [mm]	L [mm]	dL [mm]	PAINO YHT [kg]	TAIVUTUSMITAT [mm]										KOMMENTTI	
							a	b	c	d	e	u	v	x	TD			
B	5	2	B600KX	7	2240	1.4	1768	500							90		50	
B	6	2	B600KX	7	6060	3.7	5581	500							90		50	

RAUDOITTEIDEN KOKONAISPAINO [kg]: 5.0

SUUNNITELUN LÄHTÖTIEDOT

Rasitusluokka XC4, XF1
Suunniteltu käyttöikä 50 v

TUOTETIEDOT


Betonipeite 1 Nimellisarvo 25mm Sallittu mittapoikkeama 10mm
 Toleranssiluokka Luokka N (2011)
 Pintakäsittely 1 Hienopesty väribetoni Ulkopinta
 Pintakäsittely 2 THI-A Sisäpinta
 Viisteet 1 Kynäpyörästys merkittyissä kulmissa

VALUTARVIKELUETTELO

PIIR. NUMERO	LKM	MATERIAALI	PINTA-ALA [m ²]	MÄÄRÄ	YKS
KE-1	1	C30/37 SÄÄNKESTÄVÄ		1.30	m ³
				ELEMENTTI PAINO:	3.24 t

MÄÄRÄ TARVIKKEET

2 kpl NOSTOLENKKI S235J2+N Ø16, L = 2280
 3 kpl SBKLR100x100
 3 kpl TR24 RST
 20.3 kg verkko 5/150 B600KX
 5.0 kg B600KX ø7

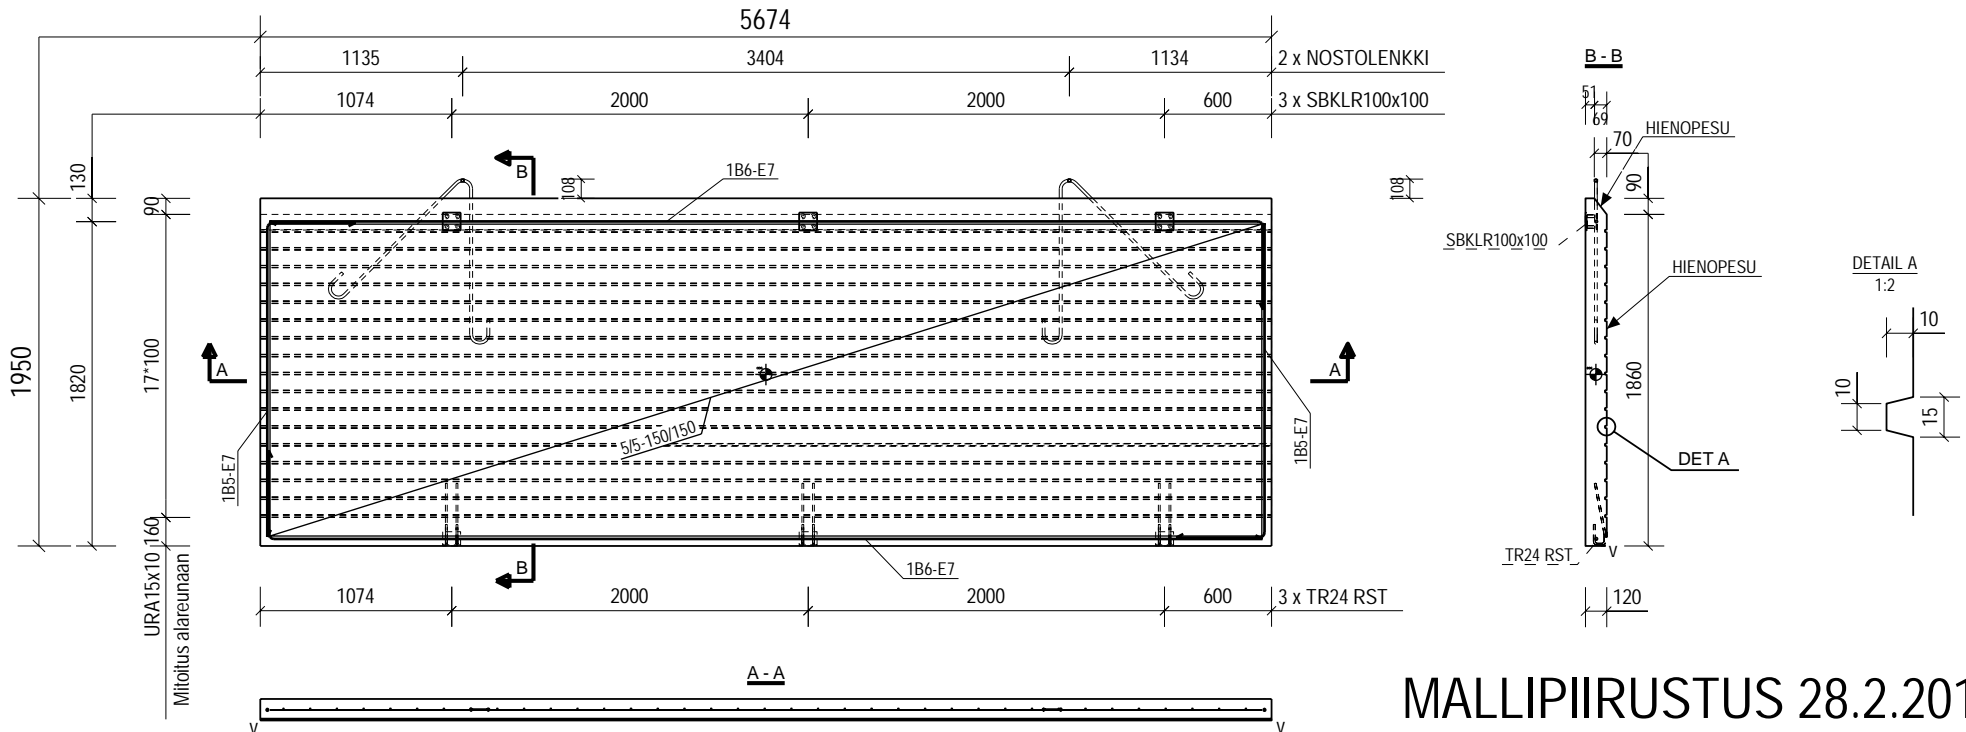

MALLIPIIRUSTUS 28.2.2013

KOHDE		PIIRUSTUKSEN SISÄLTÖ		MITTAKAAVAT	
		ELEMENTTIPIIRUSTUS KE-1, KUORIELEMENTTI		1:2 1:30	
PIIRT.	SUUN.	TARK.	HYV.		
POWERED BY TEKLA A TRIMBLE COMPANY		TYÖNUMERO	ALANUMERO	PIIR. NRO. KE-1	MULTOS
		SALA RAK	SIVU 1 / 1	PVM	