


ELEMENTTI SISÄLTÄ ULOSPÄIN

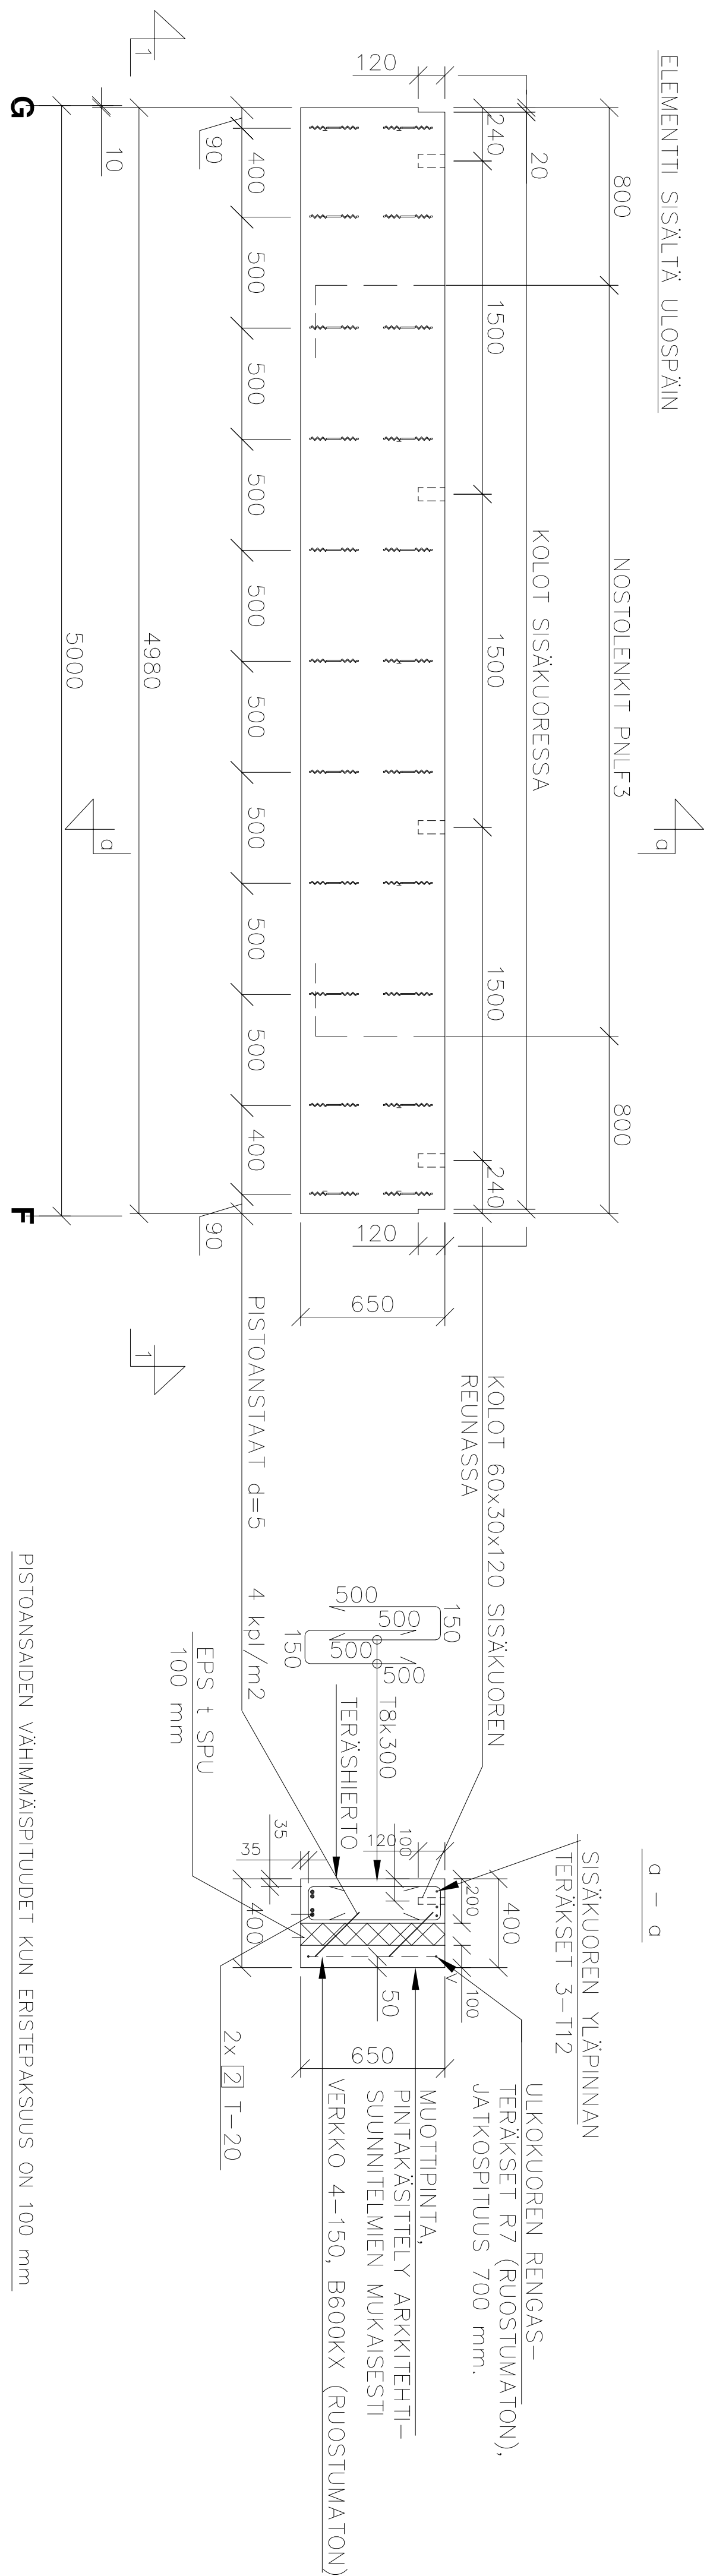


SUUNNITTELUKÄ 50w



VALMISTUSTOLERANSSILUOKA N
PINTOJEN BETONIN LUOKA 2
NOSTOLEIKKIEN ULKOJOREN TULEVA
OSAT RUOSTUMATONTA TERÄSÄ.
E-KÄPITÖNSAAT OVALI BY 5 B-BEC 2
KÄPITÖLSOJSTEEN Nn 40 MUKAISA.
TERÄSALAATU 1.4301 (SFS EN 10088)

ELEMENTIN PAINO 3.8 tr

PALKIN (SISÄKUORI) TERÄKSET

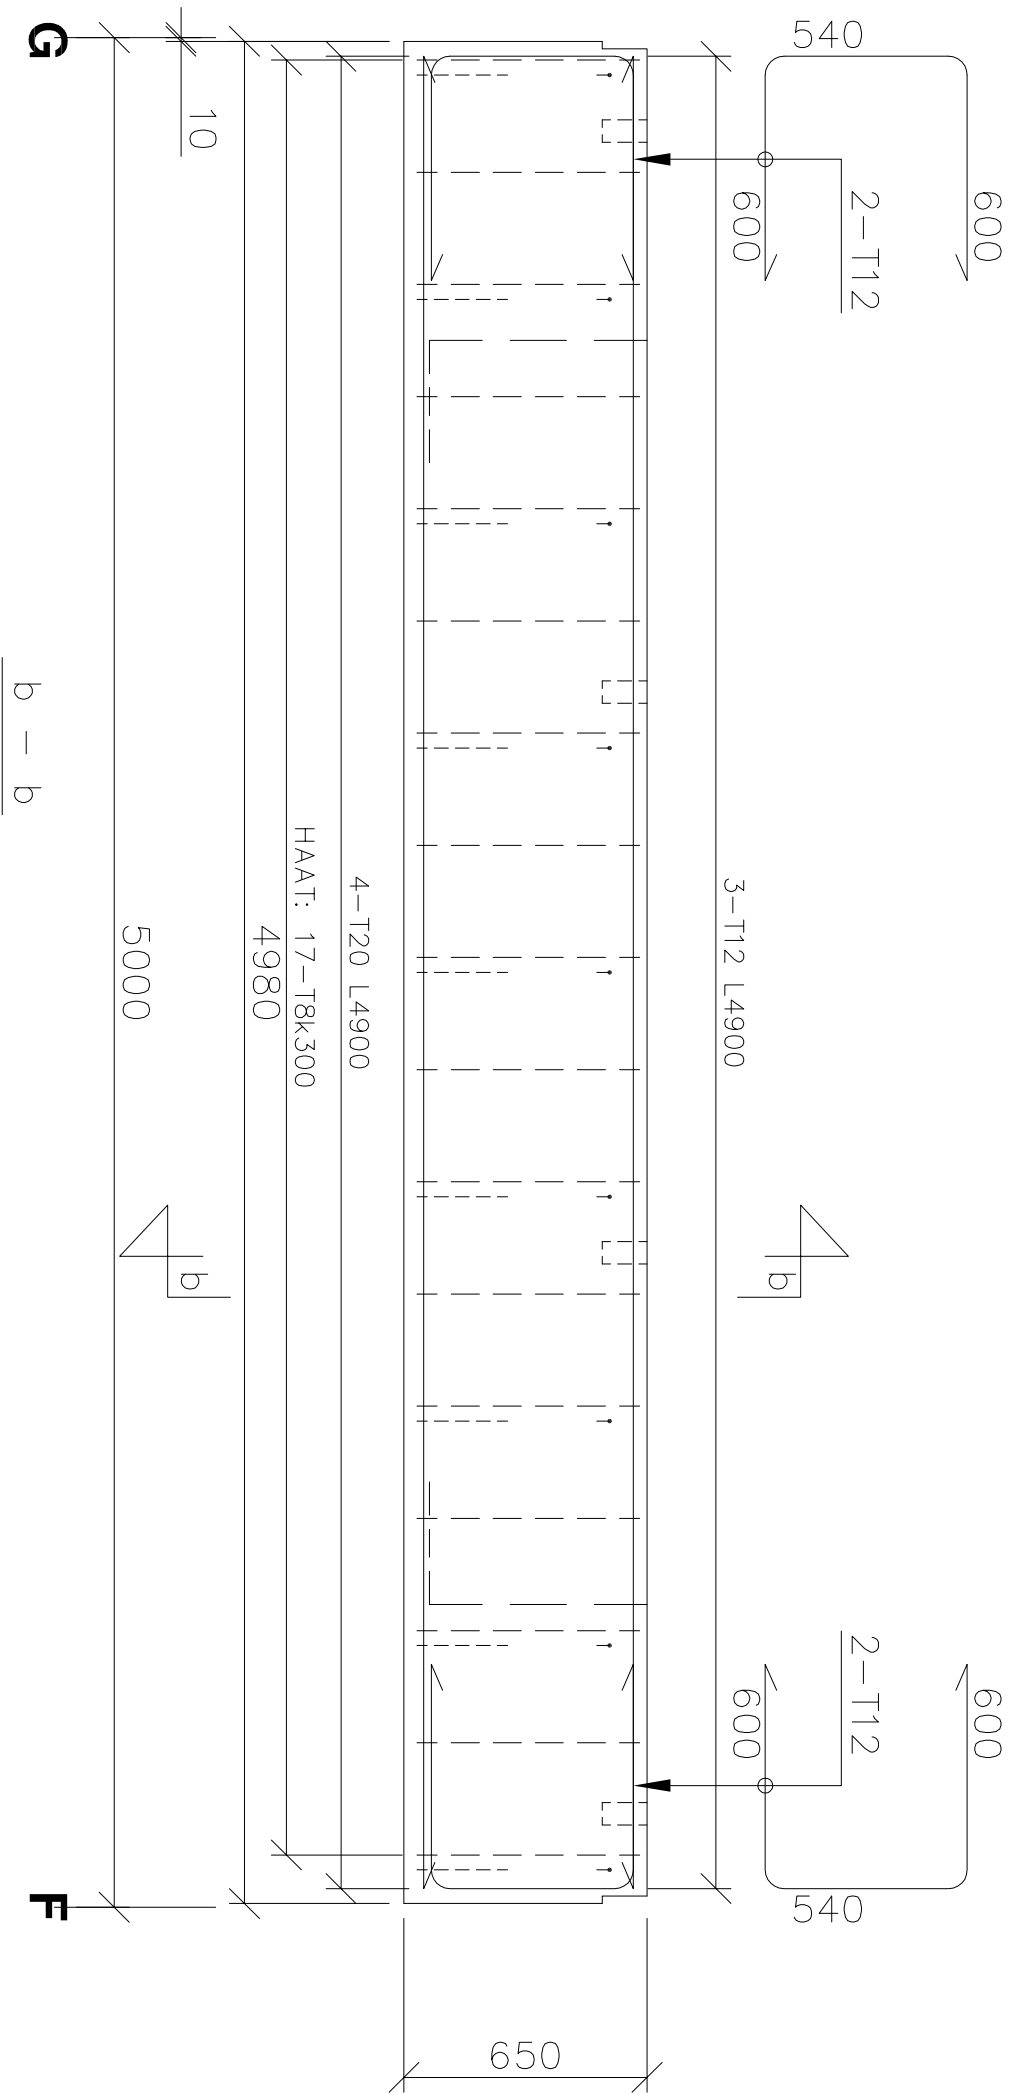

PISTOANSAINEN VÄHIMÄISPITUDET KUN ERISTEPAKSUUS ON 100 mm

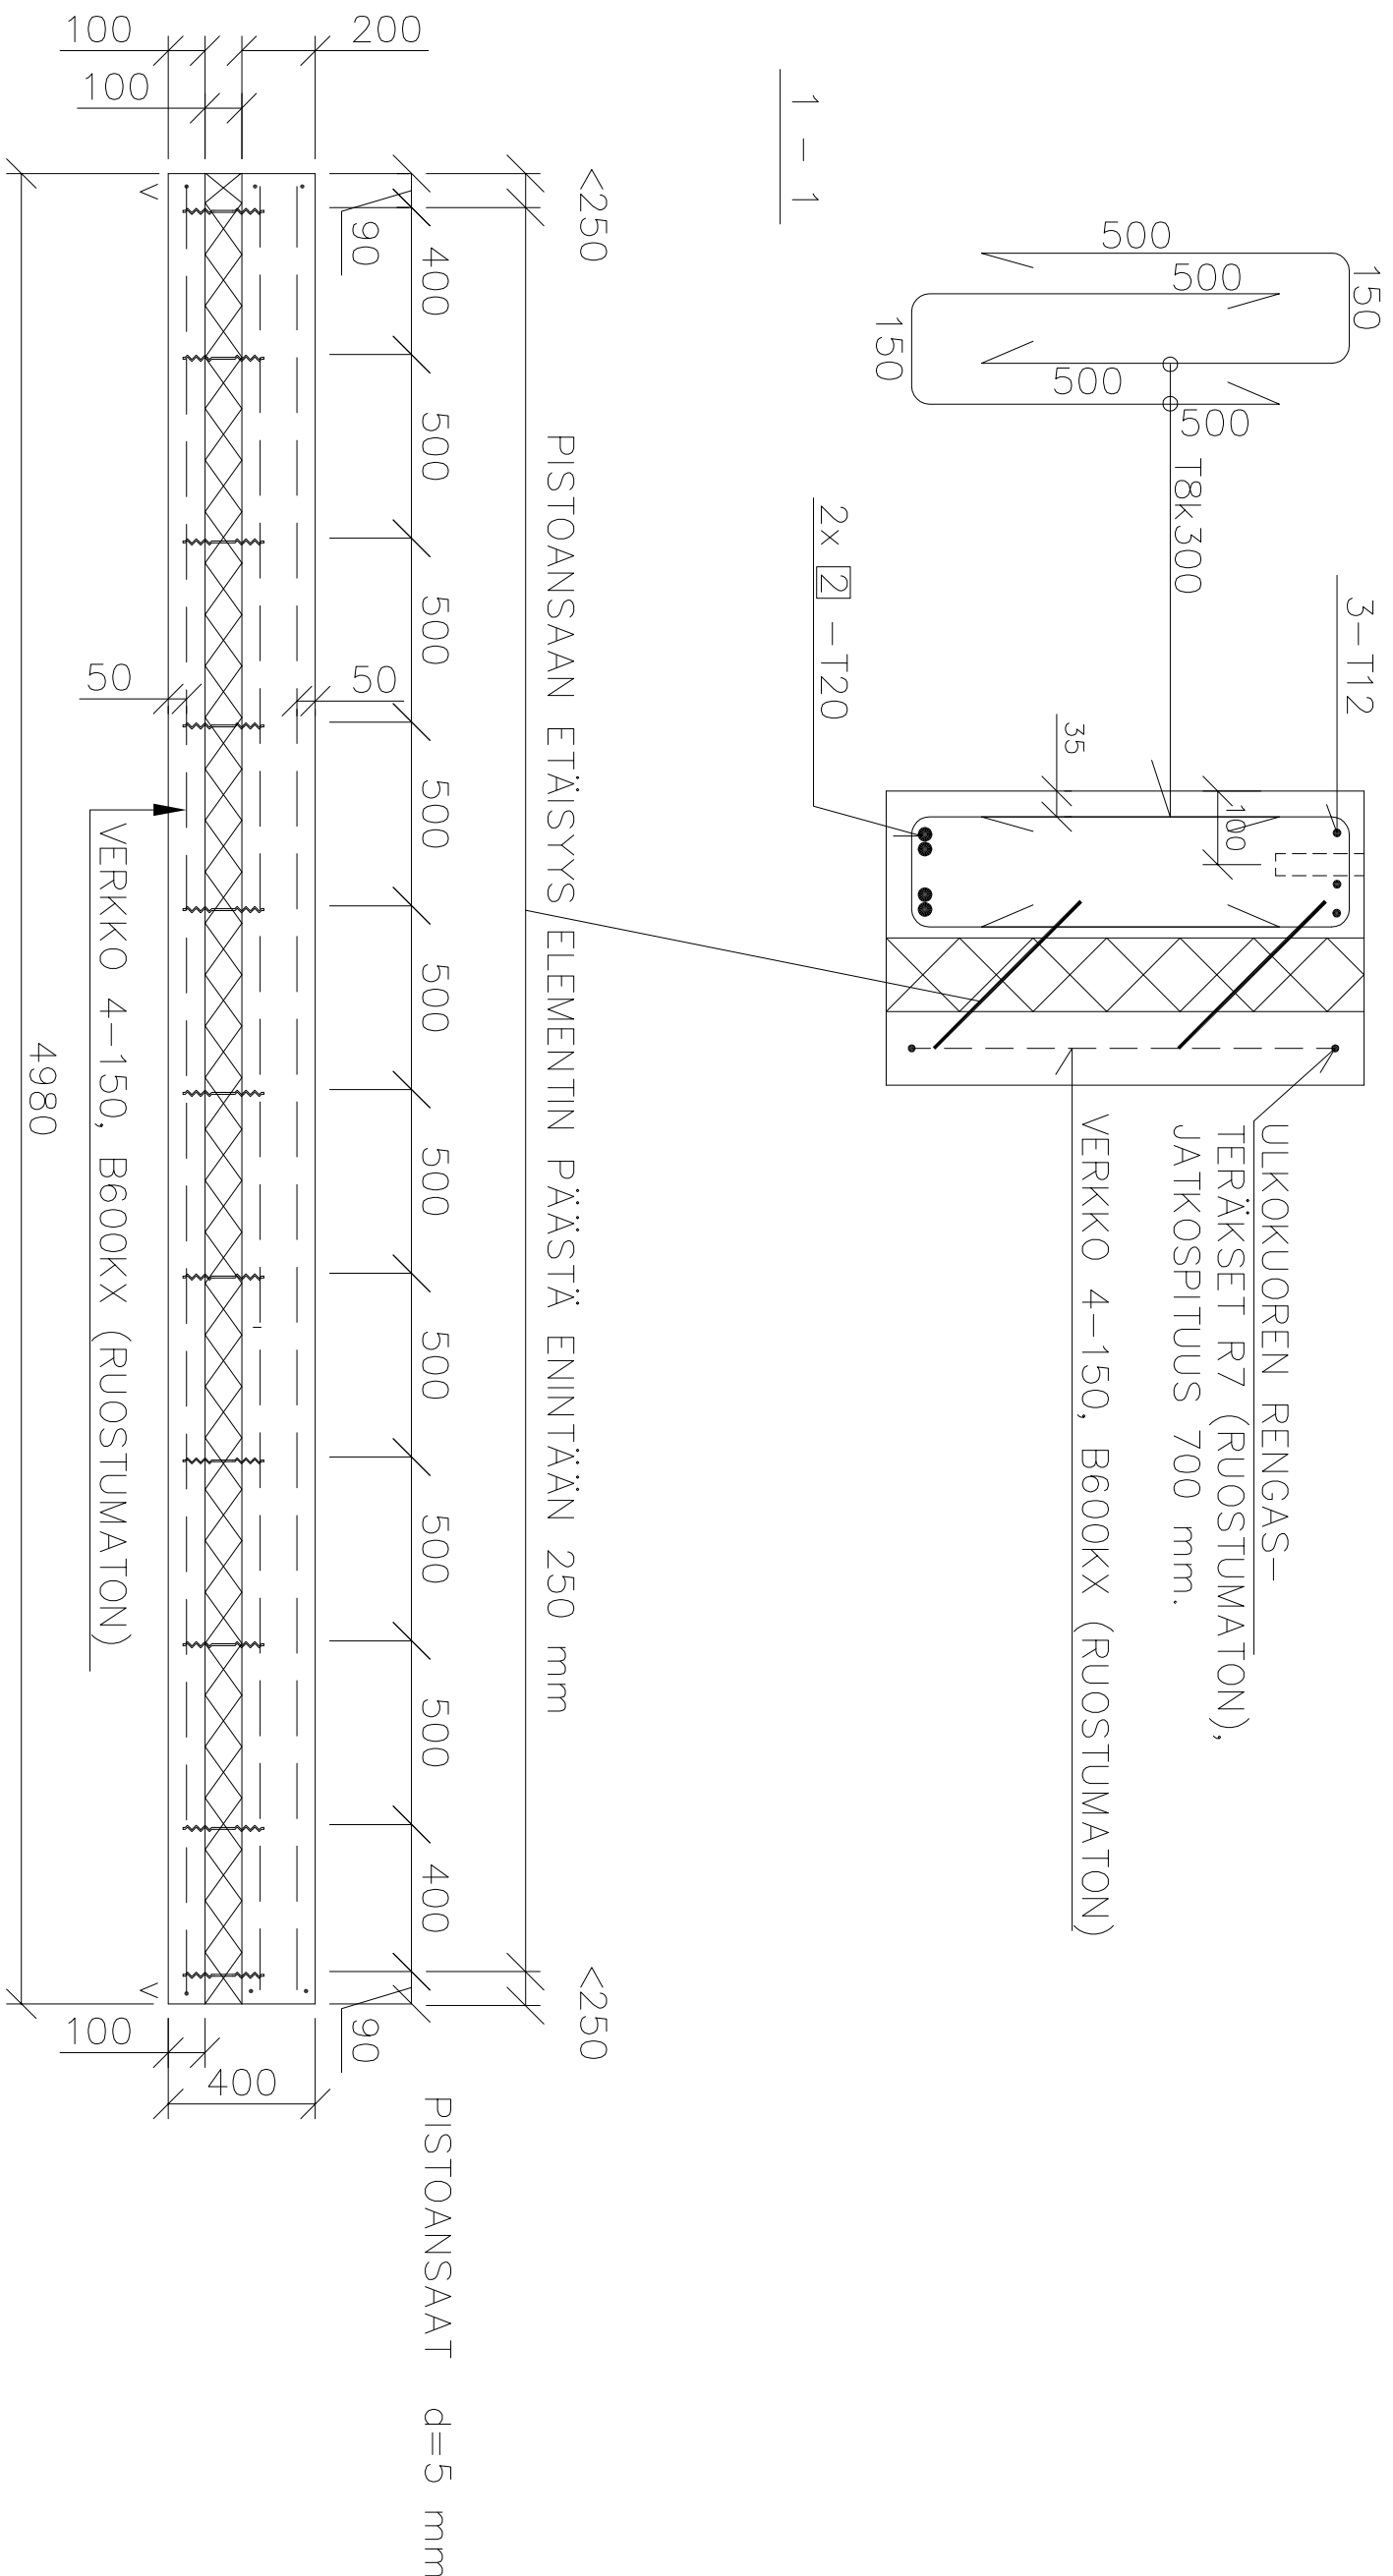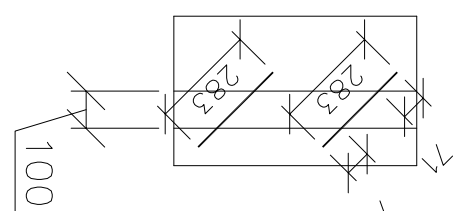

MMUTOS	PVM.	AIHE

Käyttö-/Ajo	Kortti	Tuott./kts.	Yrityksen/tilin merkintä vrt:n	Jäsenk. n:o
UUDISRAKENNUS			Prästijou	
Rakennustekn. osasto			RAKENNE	Mittausas
EK-KAIDE			SOKKELLELEMENTTI	AR;
Rööpökontti 48			TYYPPELEMENTTI/	
04390 JÄNNIKSEN LINNA			PISTOANSAA	
EKKAIDE				1:20
Tuusula 23.02.2013			Suunnitelmado	
Puh 09-281460, fax 09-281469, GSM 0400-505023			RAK	
				Muutos