ELEMENTTI SISÄLTÄ ULOSPÄIN

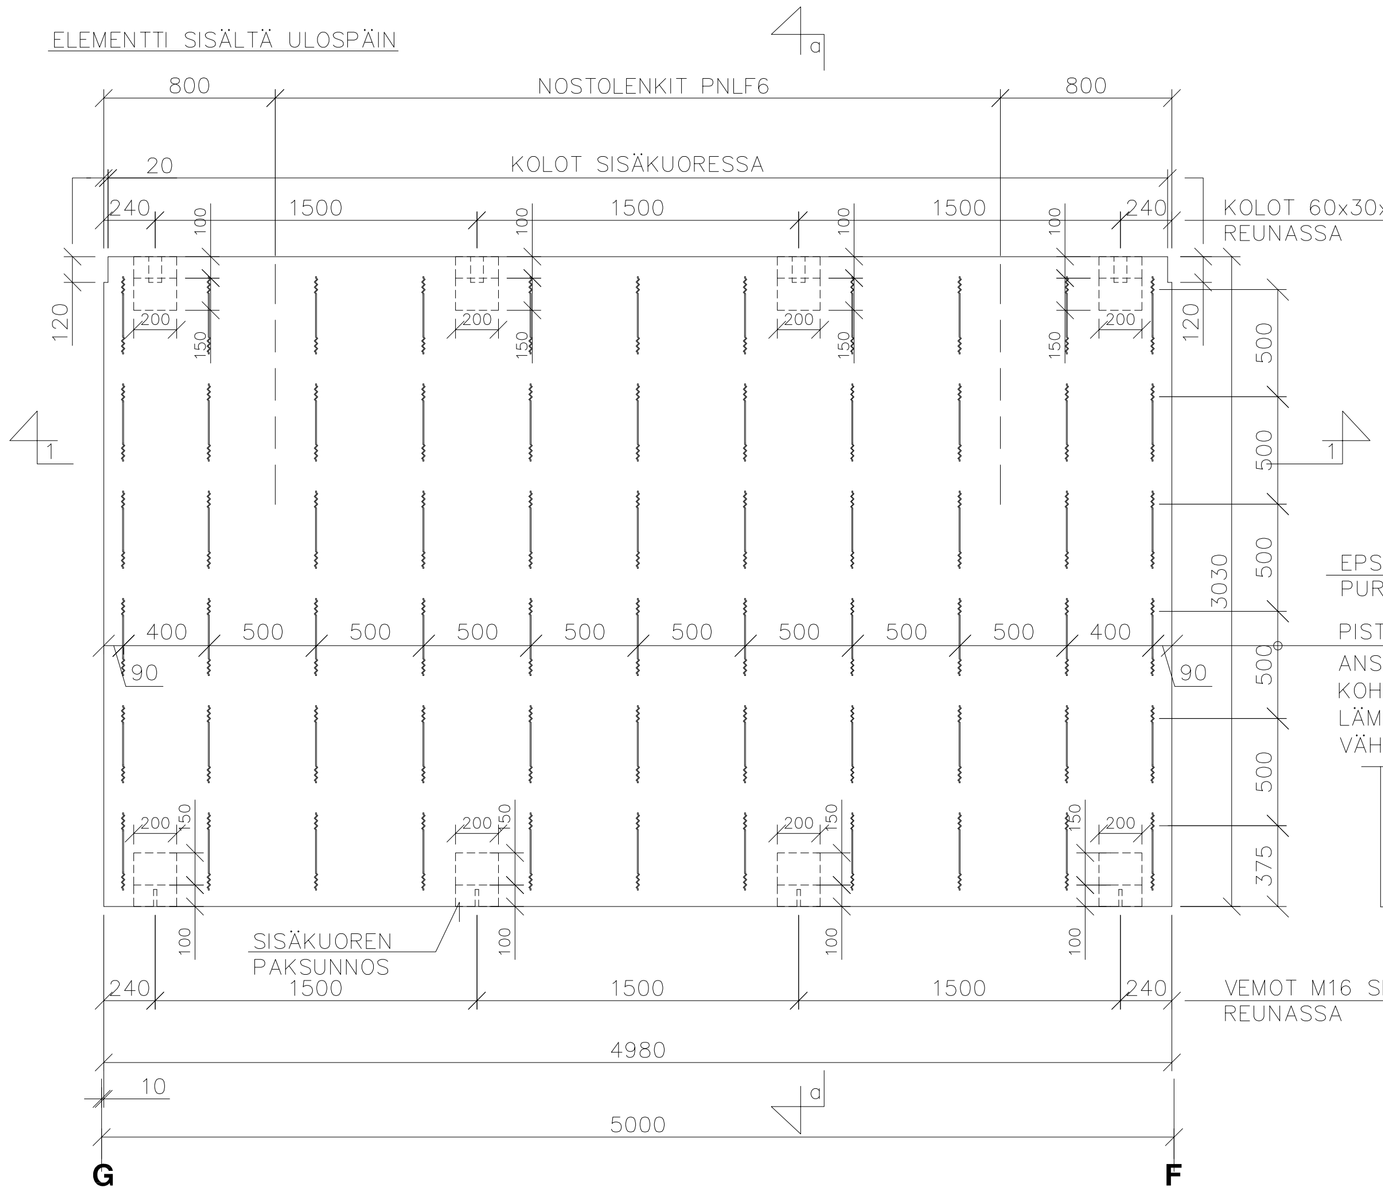


a – a

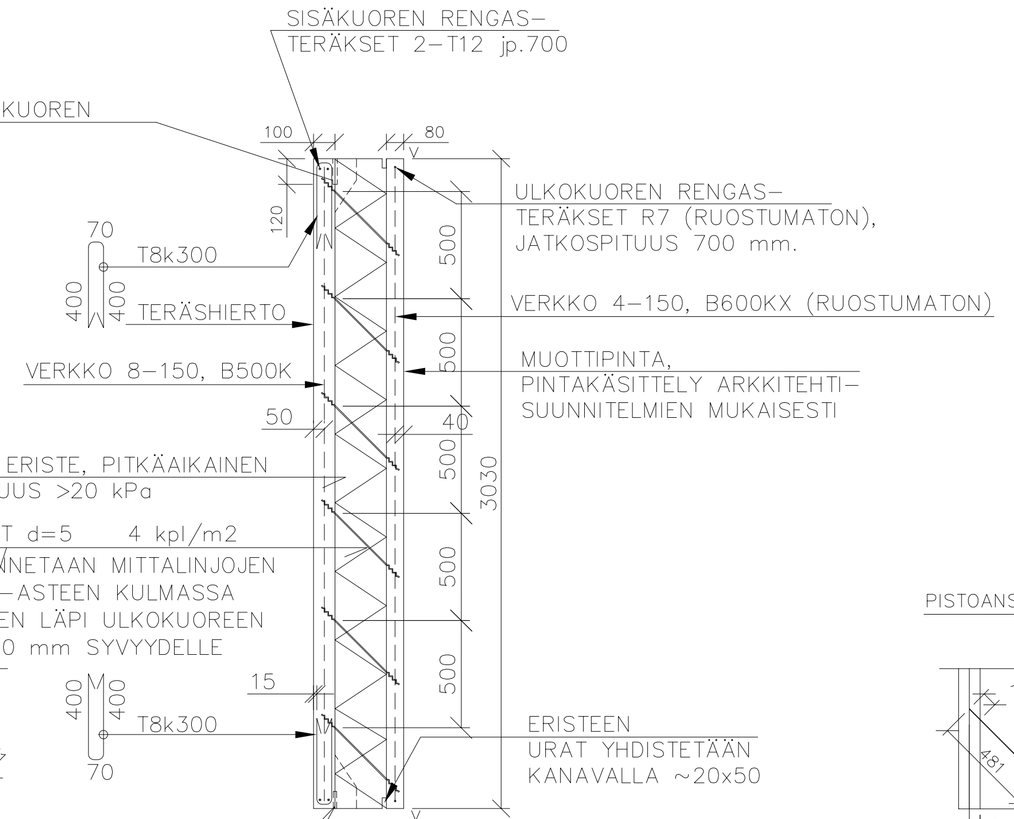


SUUNNITTELUIKÄ 50v

RASITUSLUOKKA, SISÄKUORI XC1
RASITUSLUOKKA, ULKOKUORI XC3,4 ;XF1
BETONI C35/45
BETONITERÄS YLEENSÄ A500HW
ULKOKUOREN ASENNETTAVAT
BETONITERÄKSET RUOSTUMATTOMIA.
VIISTEET: KYNÄPYÖRISTYS r=3 mm (v)

VALMISTUSTOLERANSSILUOKKA N
PINTOJEN BETONIN LUOKKA 2
NOSTOLENKKIEN ULKOKUOREEN TULEVAT
OSAT RUOSTUMATONTA TERÄSTÄ.

EK–PISTOANSAAT OVAT BY 5 B–EC 2
KÄYTTÖSELOSTEEN No 40 MUKAISIA.
TERÄSLAATU 1.4301 (SFS EN 10088)

PISTOANSAIDEN VÄHIMMÄISPITUUDET KUN ERISTEPAKSUUS ON VÄLILLÄ 240–180 mm

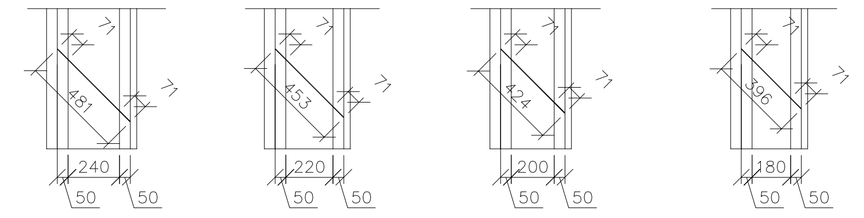


1 – 1

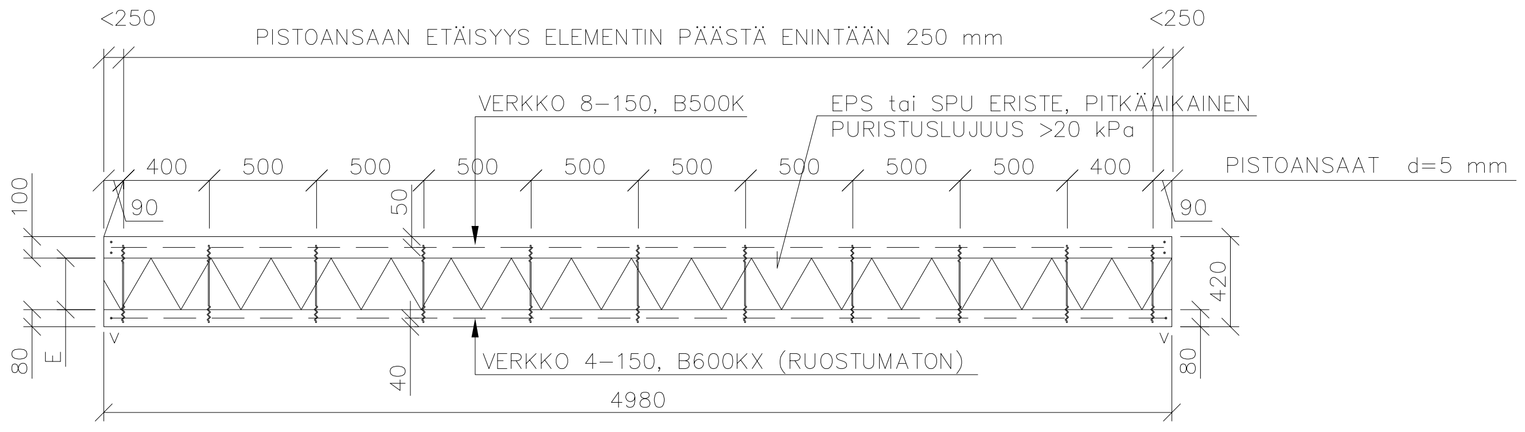


| MUUTOS | PVM. | AIHE |
|---|---|---|
| | | |

K.osa/Kylä | Kortteli | Tontti/Rn:o

UUDISRAKENNUS
Rakennuskohteen nimi ja osoite

**EK-KAIDE**
Råbackantie 48
04390 JÄNIKSENLINNA

Viranomaisten merkintöjä varten

Piirustuslaji: RAKENNE
Juokseva n:o

Piirustuksen sisältö: ULKOSEINÄ SE; TYYPPIELEMENTTI/ PISTOANSAAT
Mittakaavat: 1:20

Suunnittelualo: RAK
Piir. n:o
Muutos

**EK-KAIDE** Tuusula 25.02.2013
Puh 09–281480, fax 09–281489, GSM 0400–508023