


	Sisältö PARVEKELAATAN JA ONTELOLAATAN LIITOS KANTAVASSA SEINÄSSÄ PS-XXX (PEIKKO FINLAND) VAKIOTERÄSOSALLA	
Suunnittelija	Työn nro	DPL004
	Päiväys	

mittakaava 1:10

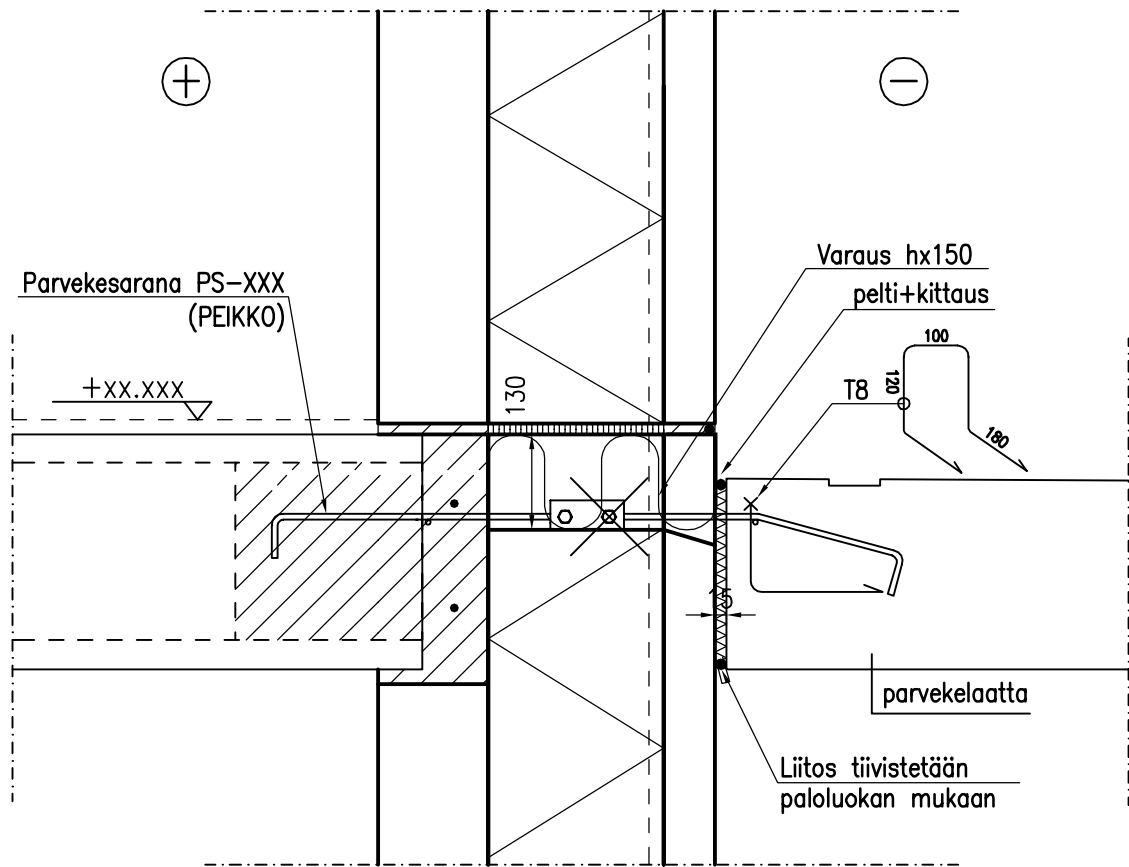

- parvekesarana valmiina parvekelaatassa
- parvekesaranan vapaa pää painetaan juotosvaluun
- ruuvit kiristetään ja niiden avautuminen estetään ennen juotosvalua