


		Sisältö PARVEKELAATAN JA BETONIKAITEEN LIITOS P4X (PEIKKO FINLAND) VAKIOTERÄSOSALLA	
Suunnittelija	Työn nro		DPL006
	Päiväys	Tekijä	

mittakaava 1:10

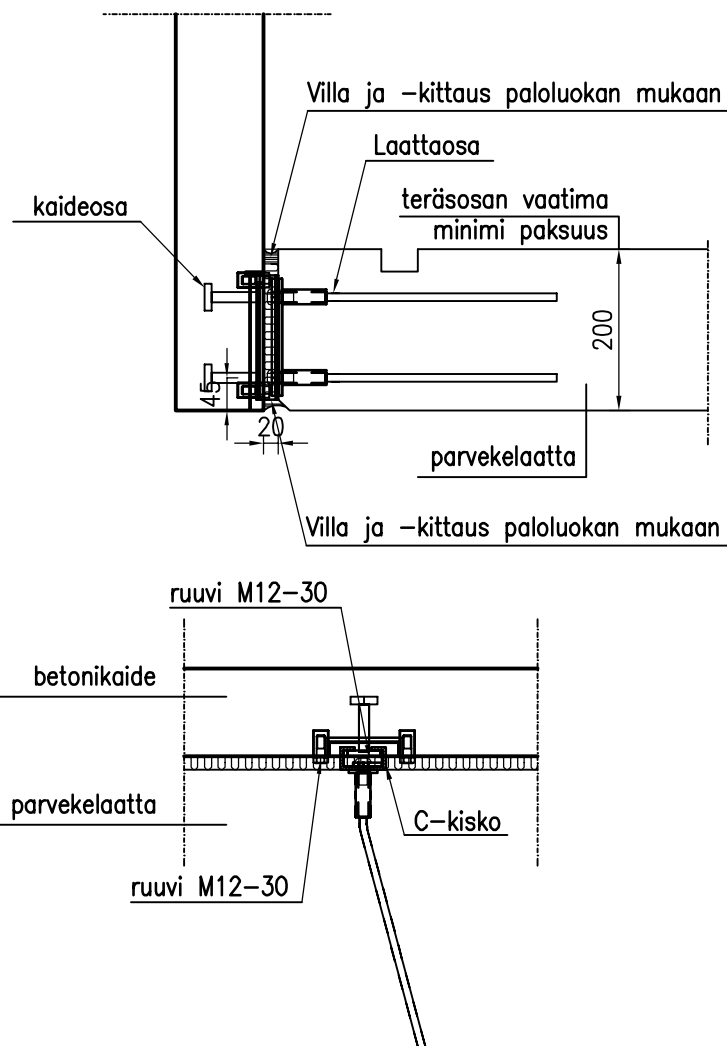

- Mahdollinen kaiteen/laatan vaatima lisäraudoitus valmistajan ohjeen mukaan
- Liitososan kapasiteetti määrittää tarvittavien liitososien lukumäärän betonikaiteessa
- Liitososan toleranssi vaakasuunnassa $\pm 15\text{mm}$, pystysuunnassa $\pm 5\text{mm}$