


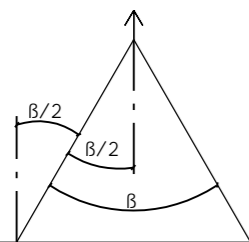
VALUTARVIKELUETTELO			
VALUYKSIKÖN PAINO ON LASKETTU KÄYTTÄEN BETONINTILAVUUSPAINOA 2500 kg/m ³ + painoon vaikuttavat tarvikkeet, esim eristeet.			
ELEMENTIN TUNNUS	LKM	PINTA-ALA [m ²]	
JK-1	1	10.16	
BETONI	NIMI	MÄÄRÄ	YKS
C40/50	JK-PALKKI	6.70	m ³
ELEMENTIN PAINO:			16.76 t
MÄÄRÄ	YKS	TARVIKKEET	
25.4	jm	NEOPREENI 20X20 SHORE 60	

YLEISTIEDOT			
Suunniteltu käyttöikä	100v		
Rasitusluokka	XC1		
Paloluokka	R60		
Seuraamusluokka	CC2	KFi= 1,0	
Toteutusluokka	2		

TUOTETIEDOT			
Betoni	Rauditus suunnitelman mukaisesti		
Toleranssiluokka	Luokka N	Betonielementtien toleranssit 2011	
Mittatoleranssi	Sallittu mittapoikkeama +-10		
Viisteet 1	15x15 (V)		

Pintäkäsittely	Muottipinta MUO-A / Valupinta THI-A	BY40 2003
Kuormat eurokoodin mukaan		
Kuormat eivät sisällä palkin omapainoa		
Velvoittavat viittaukset	Pilari- ja palkkielementit	SFS 7026, SFS-EN 13225
Elementin painopiste		



NOSTOKULMAT





SUURIN SALLITTU NOSTOKULMA
 $\beta < 60^\circ$ JA $B/2 < 30^\circ$

HUOM! NOSTOISSA NOUDATETTAVA AINA NOSTO-OSAVALMISTAJAN OHJEITA

KOHDE		PIIRUSTUKSEN SISÄLTO		MITTAKAAVAT	
		ELEMENTTIPIIRUSTUS		1:20	
		JK-1, JK-PALKKI		1:40	
				1:50	
PIIRT.	SUUN.				
PUUMERKKI	Suunnittelija				
TARK.	HVV.				
Tarkistaja	Hyväksyjä				
Suunnittelutoimisto Postiosoite 1 12345 Helsinki 020 123 4567 www.toimisto.fi etunimi.sukunimi@toimisto.fi		TYONUMERO	ALANUMERO	PIIR. NRO.	
				JK-1	
		S.SALA	SIVU	PVM	MUUTOS
		RAK	1 / 2	20.03.2020	

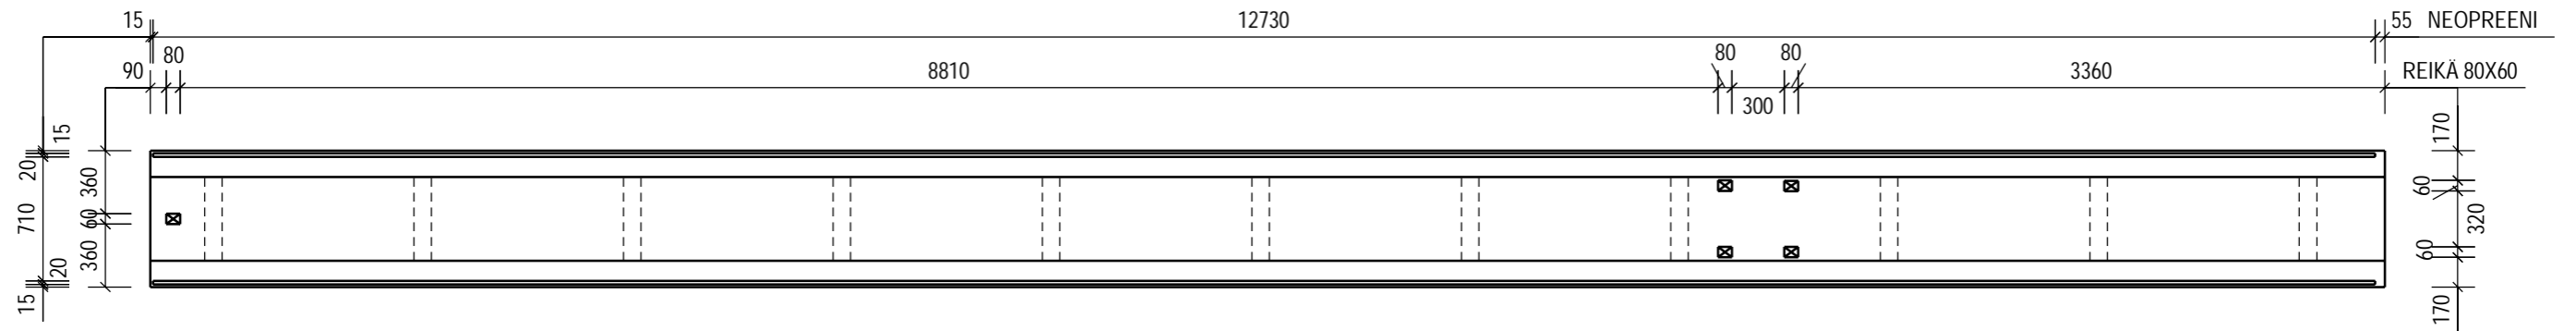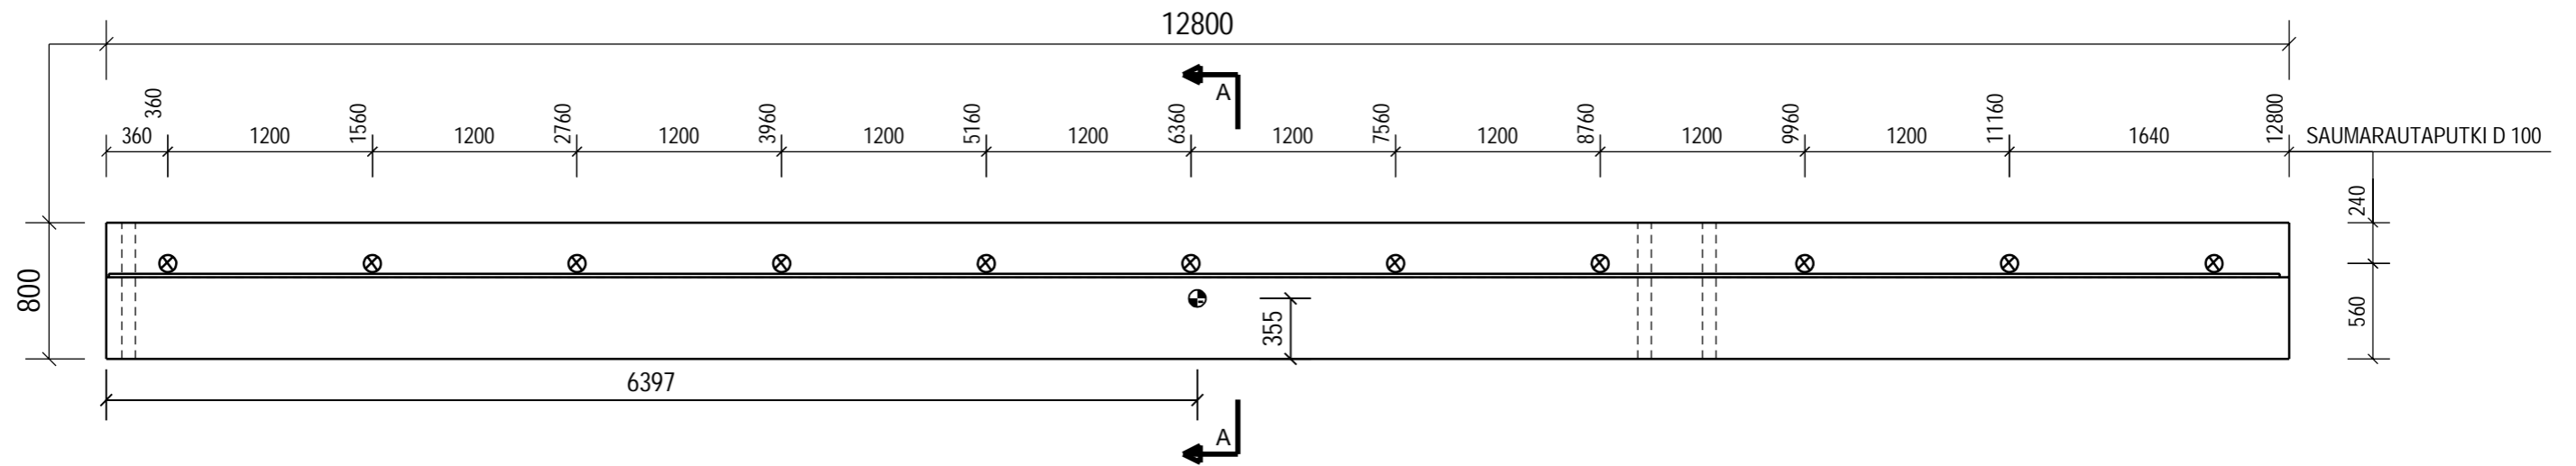

KUORMAT

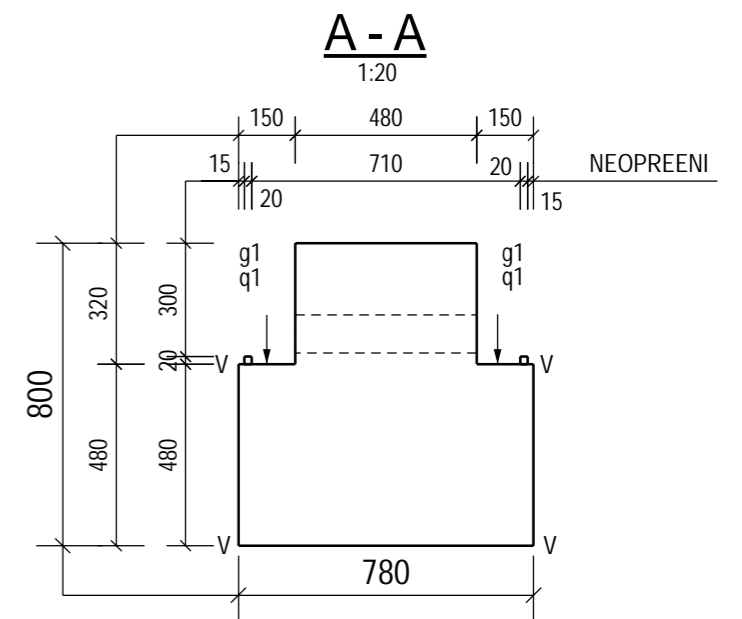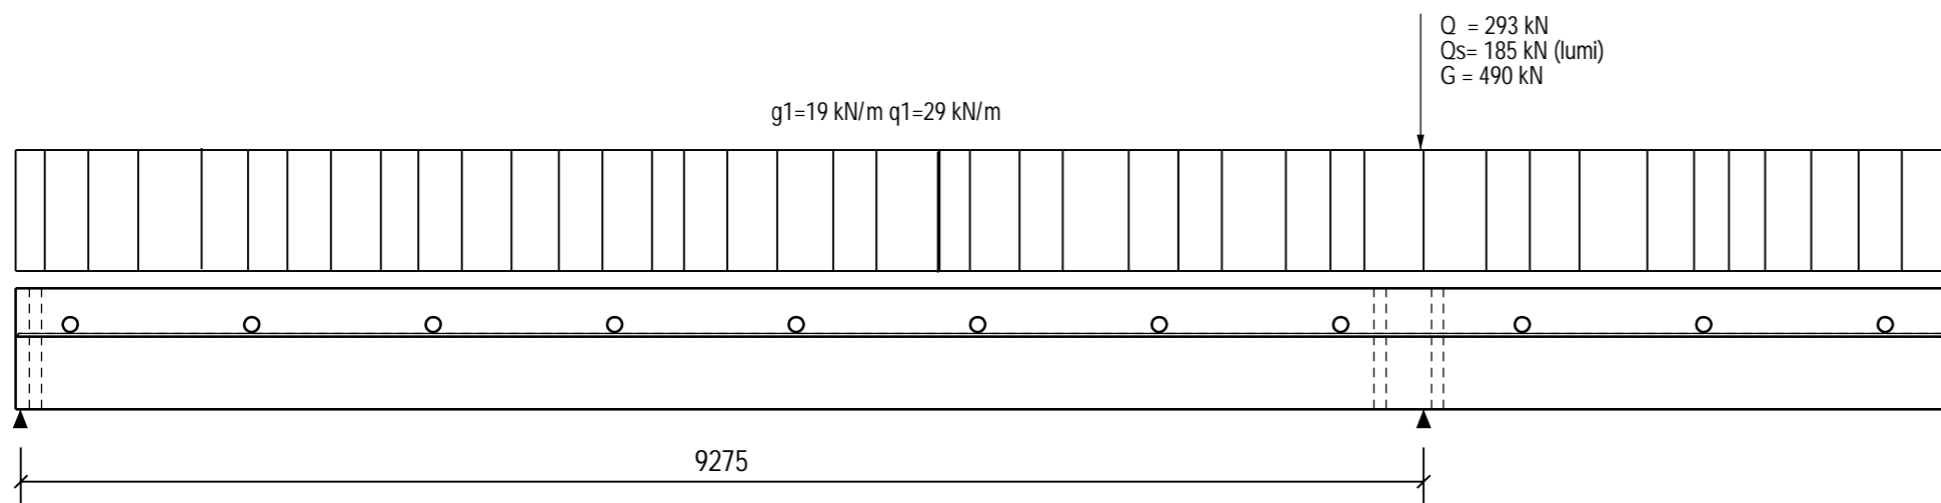

KOHDE	TYONUMERO	ALANUMERO	PIIR. NRO
	JK-1	RAK	JK-1
SALA	PVM.	MUUTOS	
	20.03.2020		