


		Sisältö PILARIN HOLKKIKIINNITYS (ELEMENTTIHOLKKI)	
Suunnittelija	Työn nro		DP101
	Päiväys	Tekijä	

mittakaava 1:10

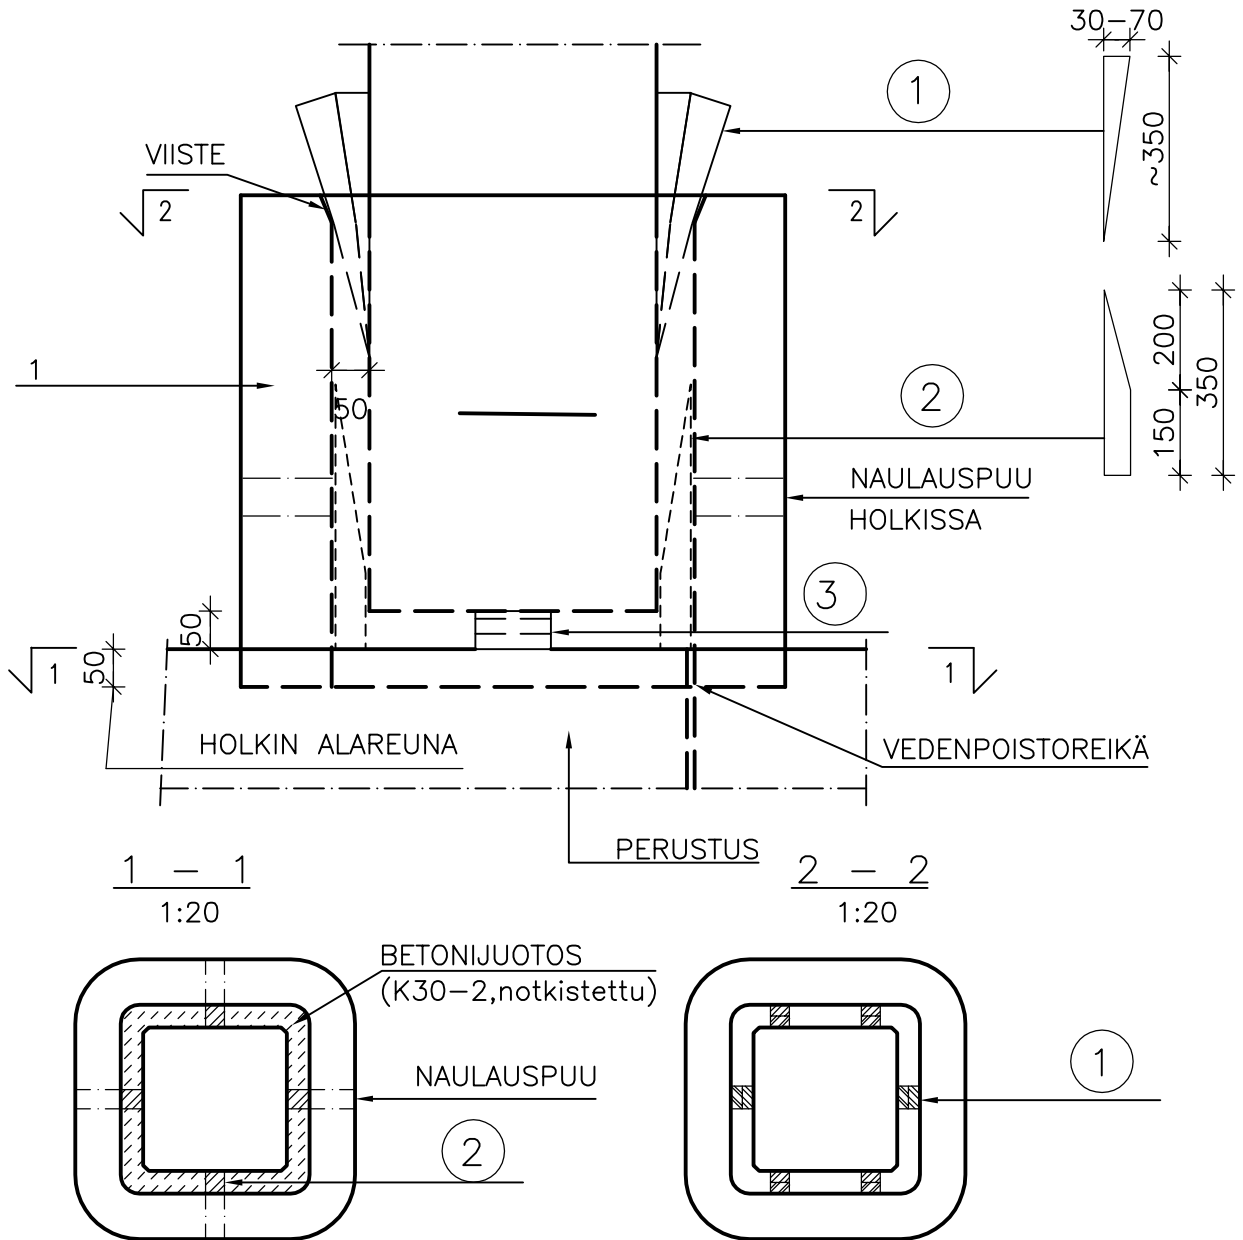

MATERIAALI- JA TARVIKELUETTELO						TUNNUS:	
RY	PO	MAT/TAR	TYYPPI	KOKO	LAATU	MÄÄRÄ	HUOM.
VPU	1	ASENNUSKIILA		30-70*350	KOIVU	12 KPL	
VPU	2	OHJASKIILA		50*350	KOIVU	4 KPL	
TXE	3	KOROKEPALAT		100*100*5...20			