


| | | |
|---------------|-------------------------------------------------|-------|
| | Sisältö | |
| | SUORAKAIDEPALKIN LIITOS PILARIIN KESKIPILARI | |
| Suunnittelija | Työn nro | DK202 |
| | Päiväys | |

mittakaava 1:20

PU-VAAHTOTULPPAUS
TARVITTAESSA

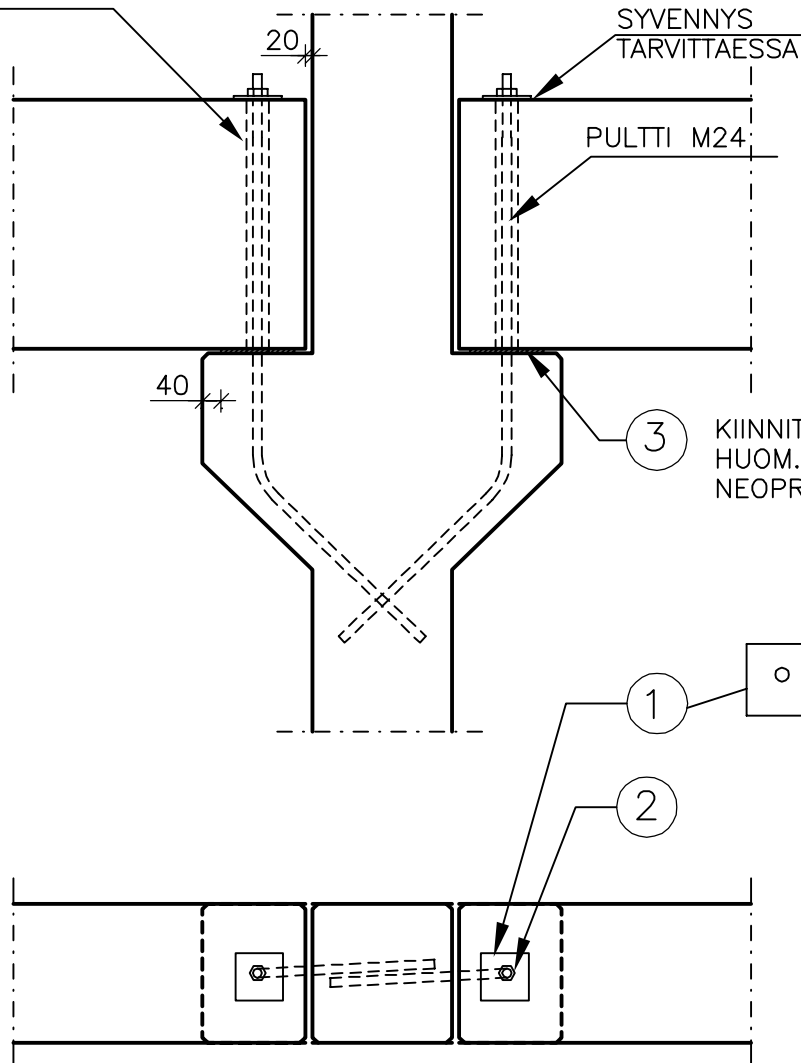

SUUNNITTELUSSA JA ASENNUKSESSA ON ERITYISESTI HUOMIOITAVA:

- PULTTIEN MITOITUS PALKIN TUKIREAKTION MUKAAN
- PULTTIREIKKÄÄN EI JÄLKIVALUA
- NEOPRENIN KOKO

| MATERIAALI- JA TARIKELUETTELO | | | | | | TUNNUS: | |
|-------------------------------|-----|---------------------------------------------|---------|------------|----------|---------|-------|
| RY | PO | MAT/TAR | TYYPPI | KOKO | LAATU | MÄÄRÄ | HUOM. |
| TAL | 1 | ALUSLEVY | | 130*130*10 | S355J2G3 | 2 kpl | |
| TMU | 2 | KUUSIOMUTTERI | | M24 | SFS 2067 | 2 kpl | |
| VKU | 3 | KUMILEVY | NEOPREN | 10 mm(*) | SHORE 60 | | |
| | (*) | MITOITUS ESIM. MATTI LESKELÄN OHJEEN MUKAAN | | | | | |